

AZAROV S

Massa 5609

PLANIMETRIA TERRENO

scala 1:200



Massa 5609 |

Projekt redo för byggnation av ett hus i Sanremo

FÖRSÄLJNING / HYRA
VENDITE

GOLV
1

PRIS
€ 170.000

FYRKANT
150 M²

ENERGIKLASS
A : 111,78 KWH/M²A

UPPVÄRMNING
AUTONOMO


SOVRUM
4

VEDI SUL SITO

BADRUM
3

EXTRA TJÄNSTER

Signal, Luftkonditionering, Inbyggda garderober, Bad, Bar, Kebab, grill, Öppen spis,
Dusch, Trädgård, Internet, Parkering

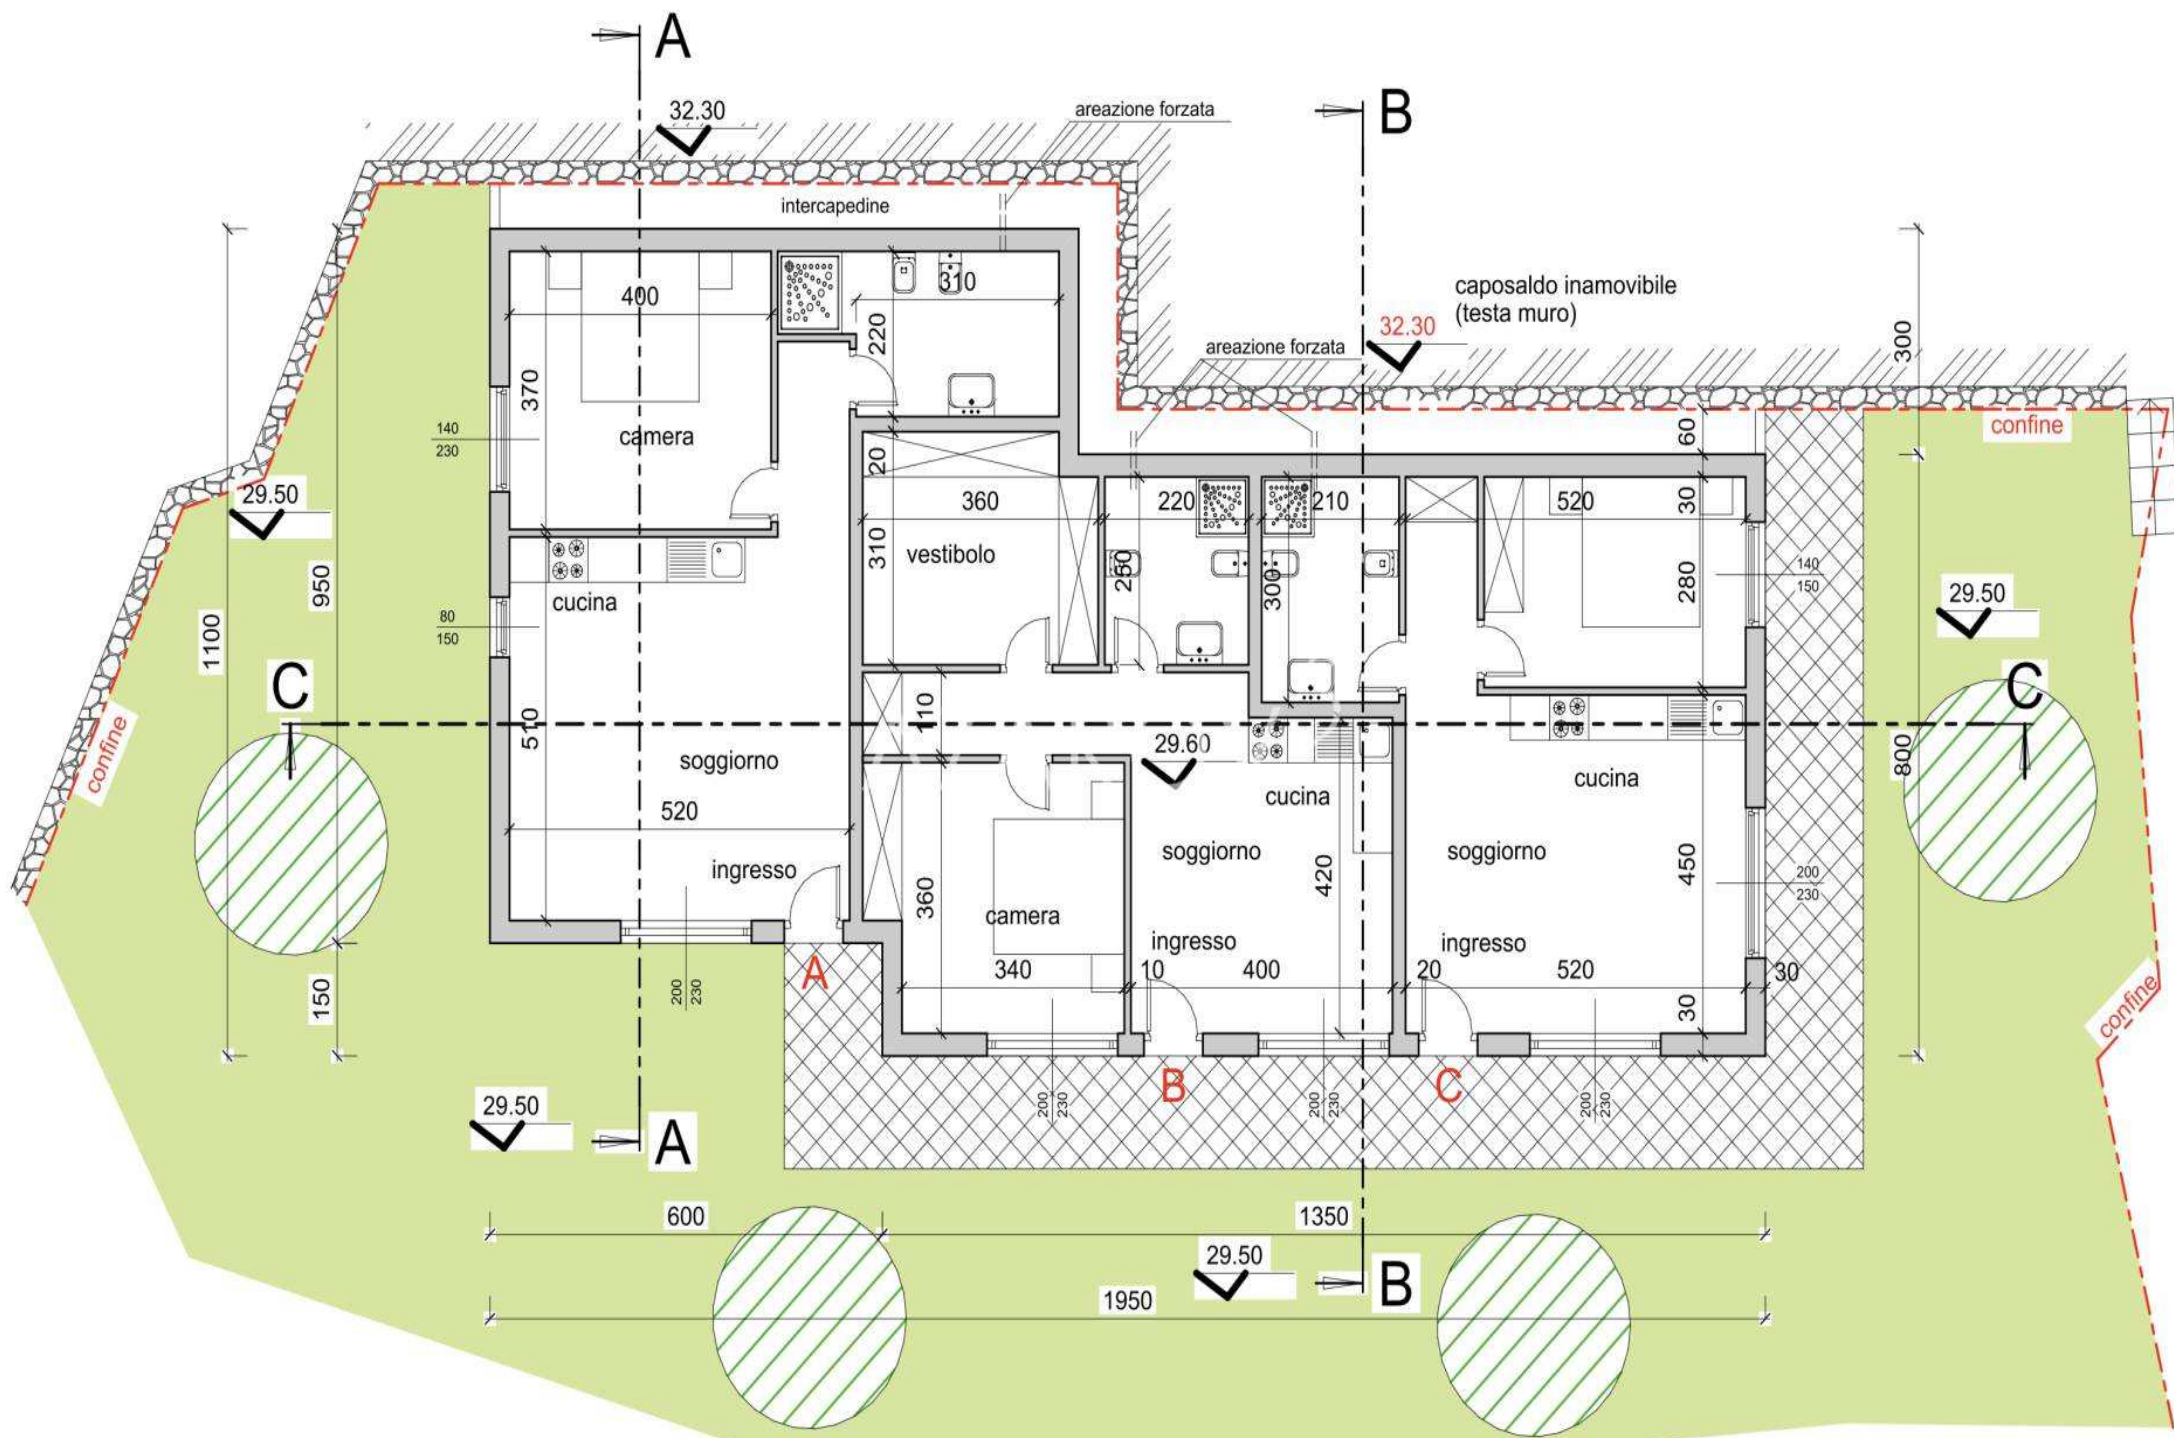

RAPPORTI AEROILLUMINANTI

PIANO TERRA

VANO SUPERFICIE SUPERF. FINESTRATA SUPERF. FINESTRATA


PLANIMETRIA TERRENO

scala 1:200



PROSPETTO SUD

scala 1:100

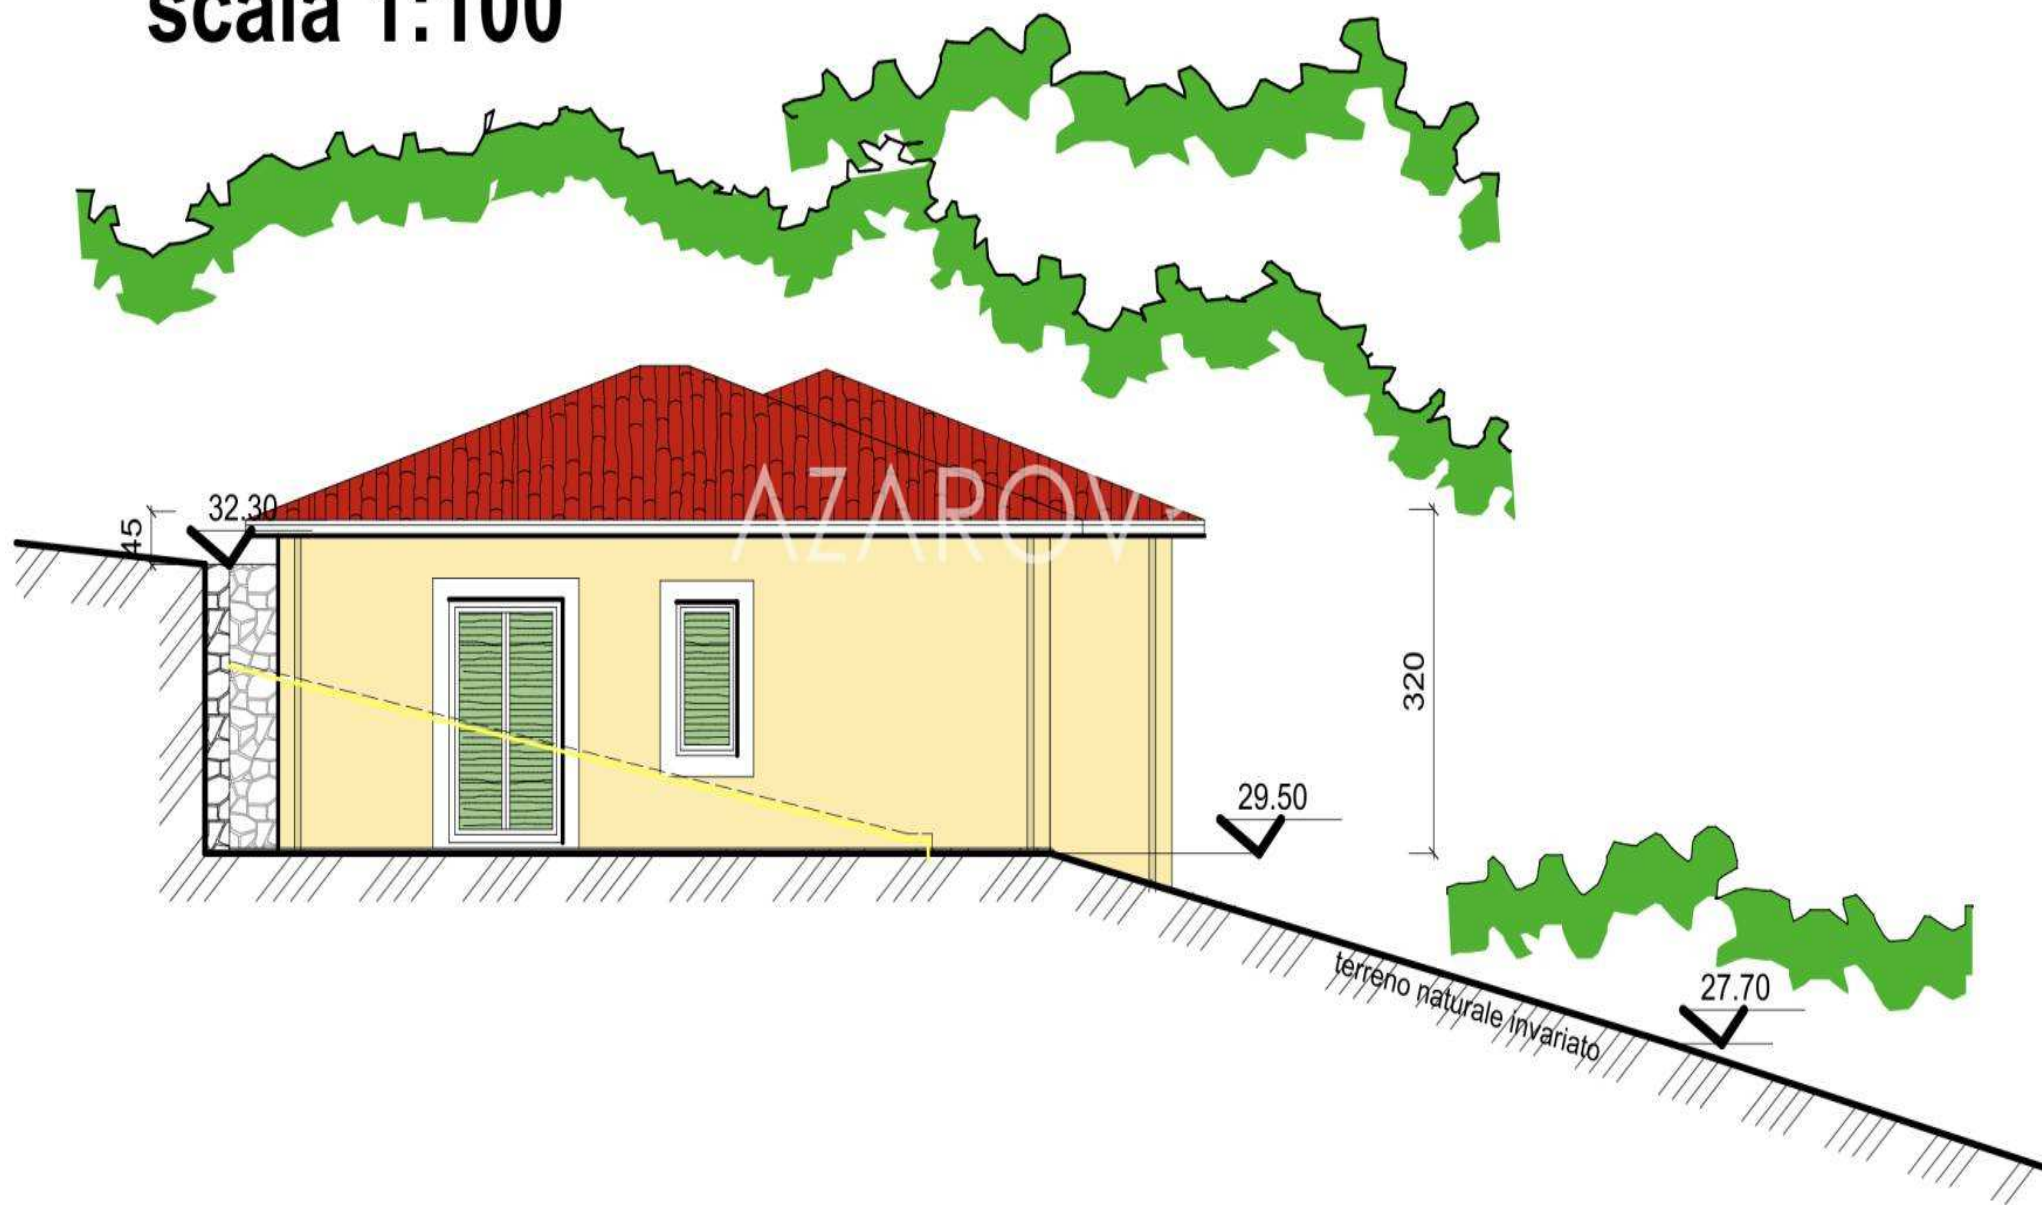

PROSPETTO EST

scala 1:100



AZAROV^S

azarovs.se

a@azarovs.ru

SAN REMO

Corso Imperatrice 8

+39 0184639032

+39 3884227146