

AZAROV S

Massa 5618



Massa 5618 |

Mark med godkänt projekt i Sanremo

FÖRSÄLJNING / HYRA
VENDITE

GOLV
1

PRIS
€ 150.000

FYRKANT
95 M²

ENERGIKLASS
A : 111,78 KWH/M²A

UPPVÄRMNING
AUTONOMO

SOVRUM
3

VEDI SUL SITO

BADRU
2

EXTRA TJÄNSTER


Signal, Luftkonditionering, Inbyggda garderober, Bad, Balkong, Bar, Kebab, grill, Öppen spis, Källare, Dusch, Garage, Trädgård, Internet, Jacuzzi, Slå samman, Terrass, Havsutsikt, Bergsutsikt






AZAROV'S

PROSPETTO OVEST scala 1:100

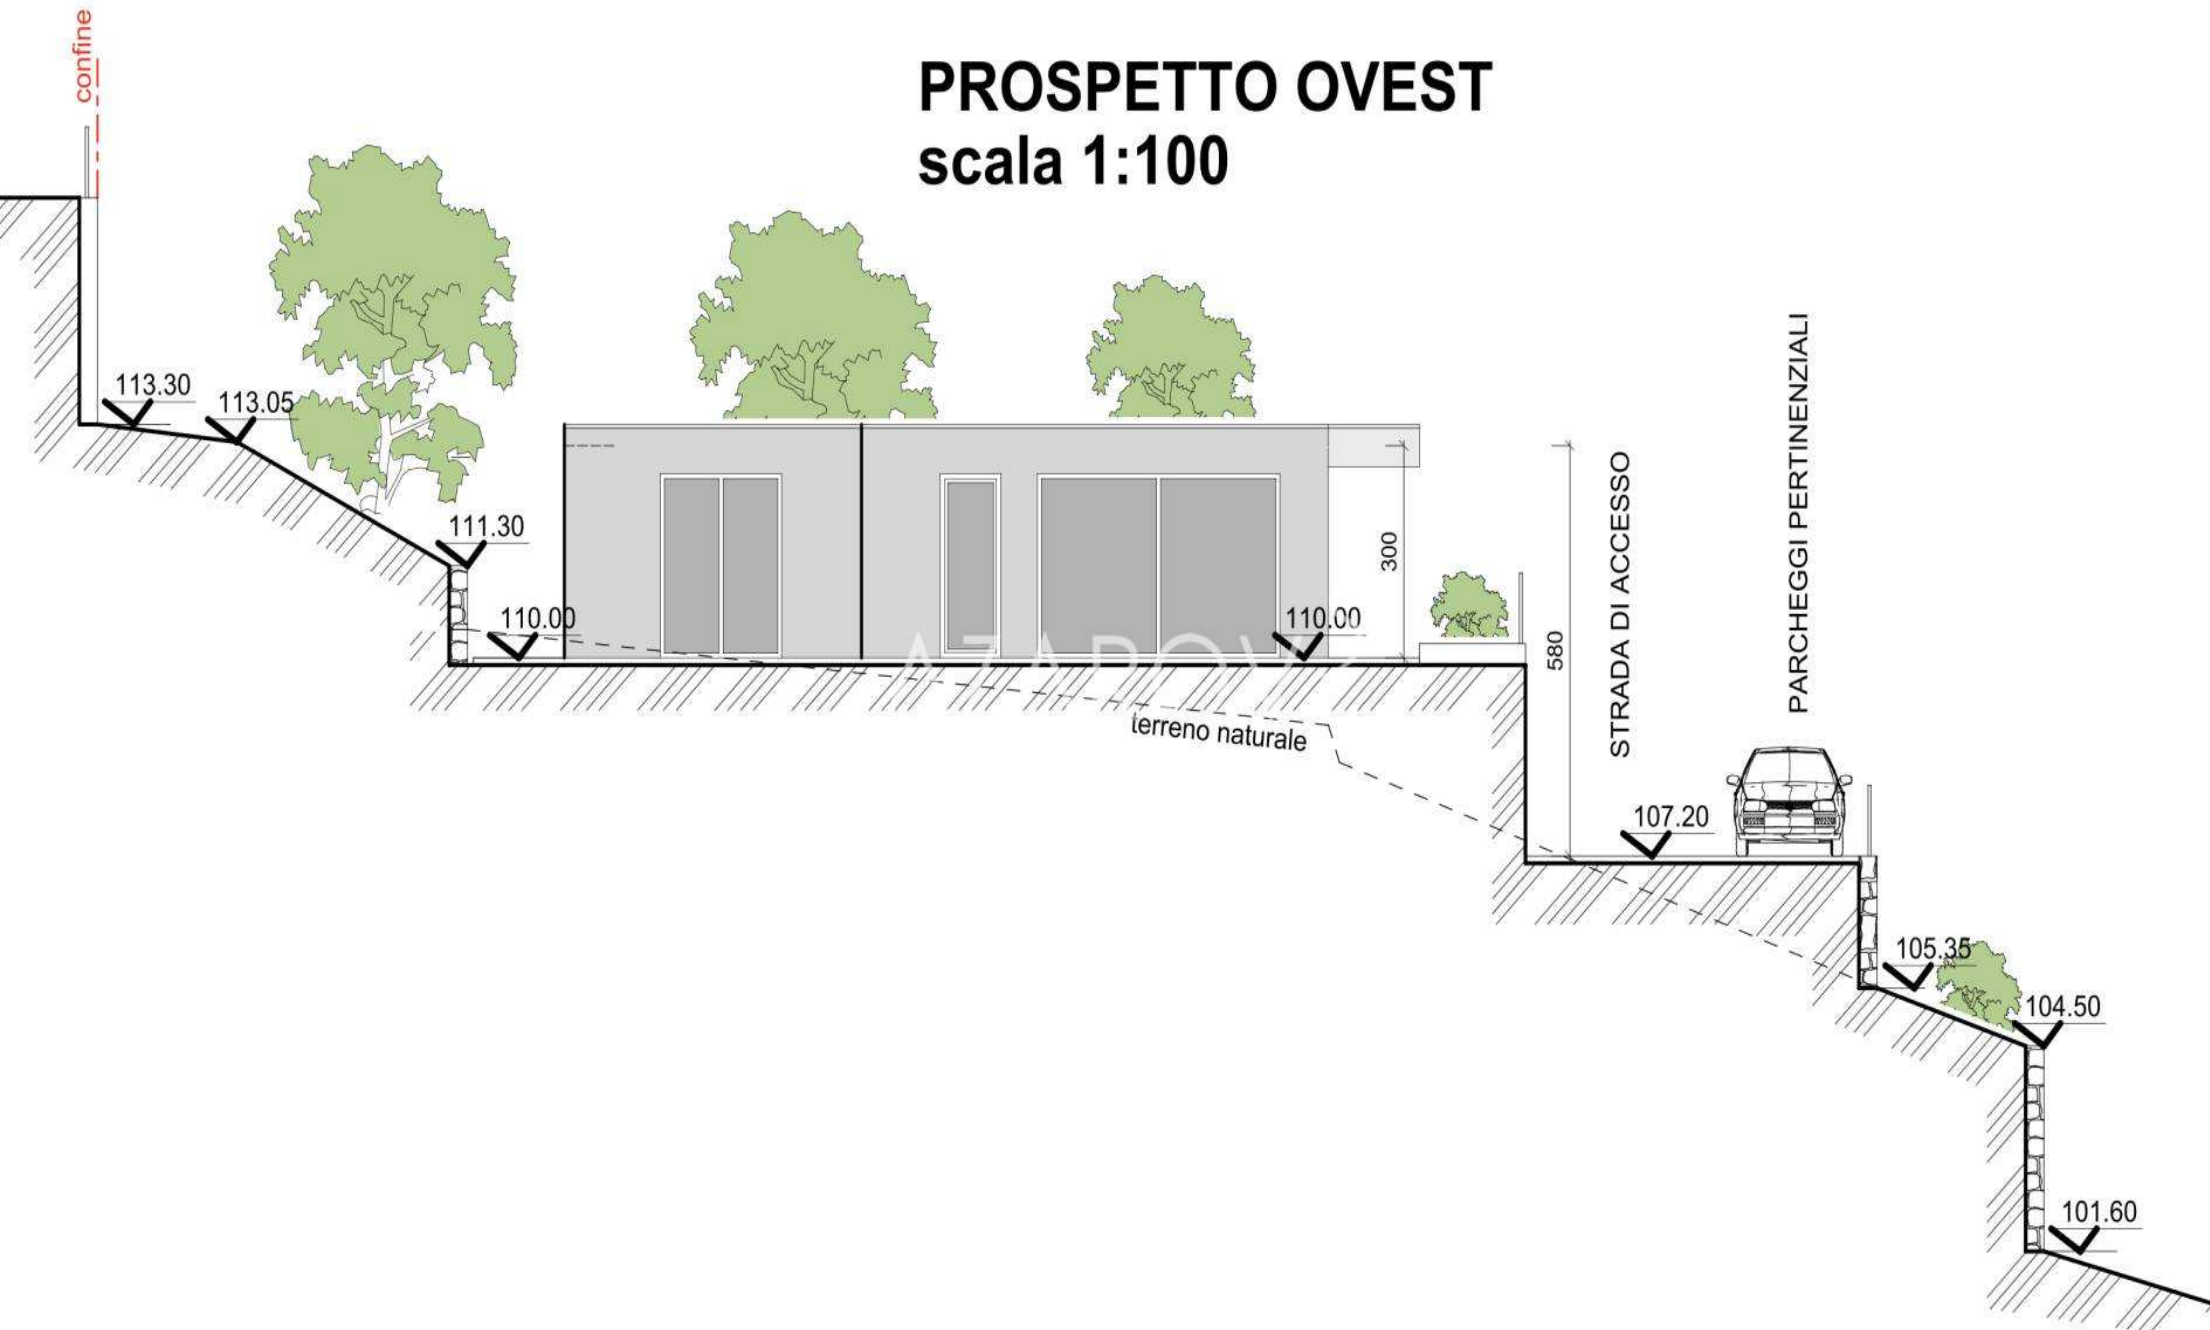


PROSPETTO EST

scala 1:100

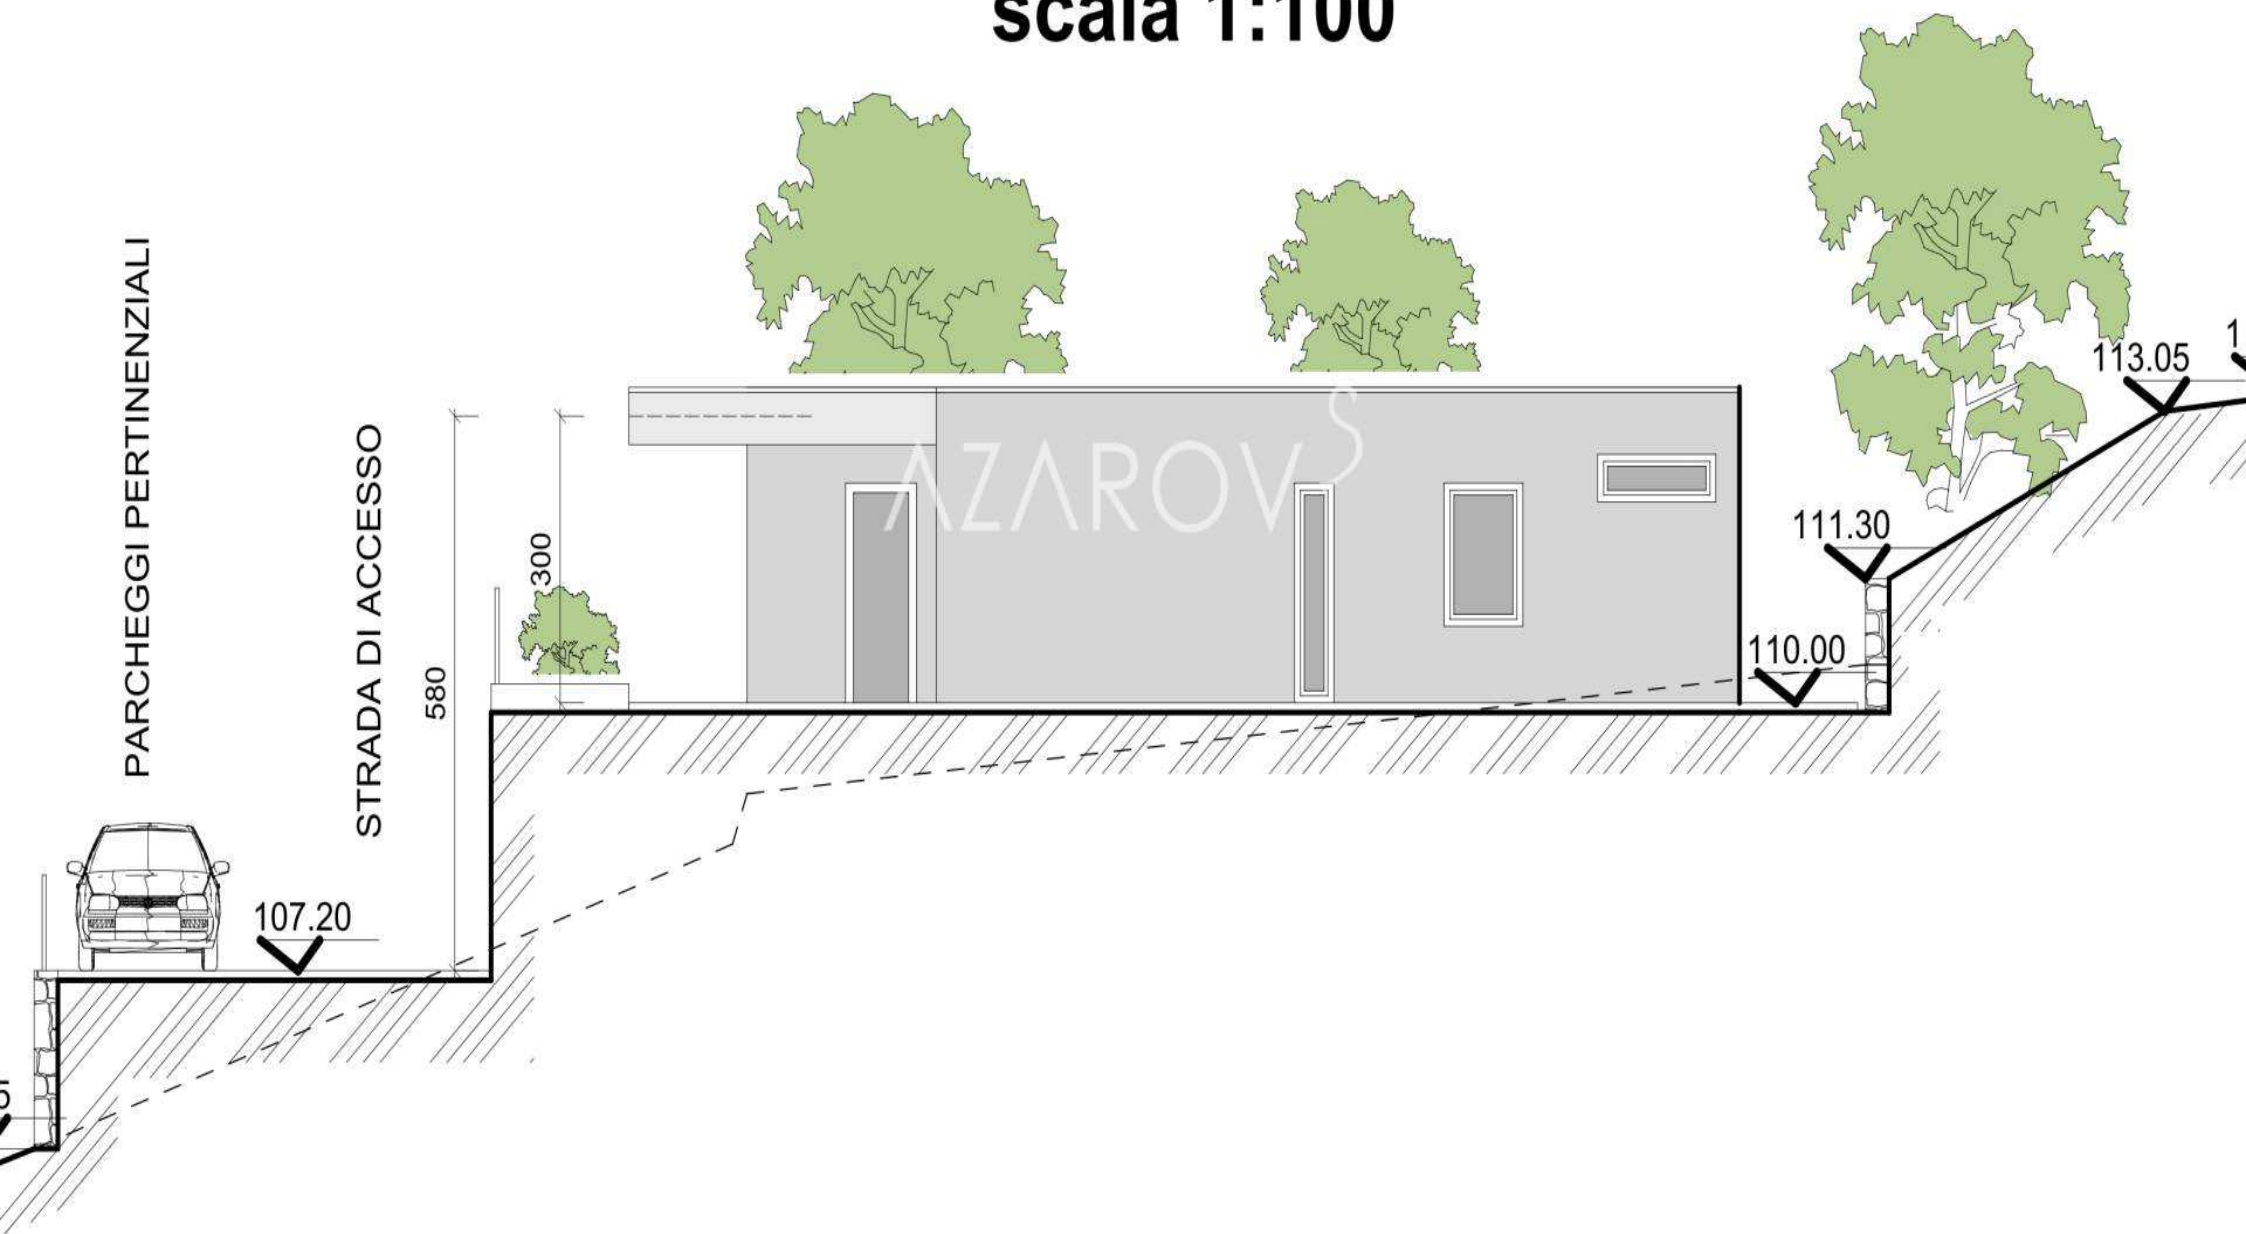


PROSPETTO NORD

scala 1:100

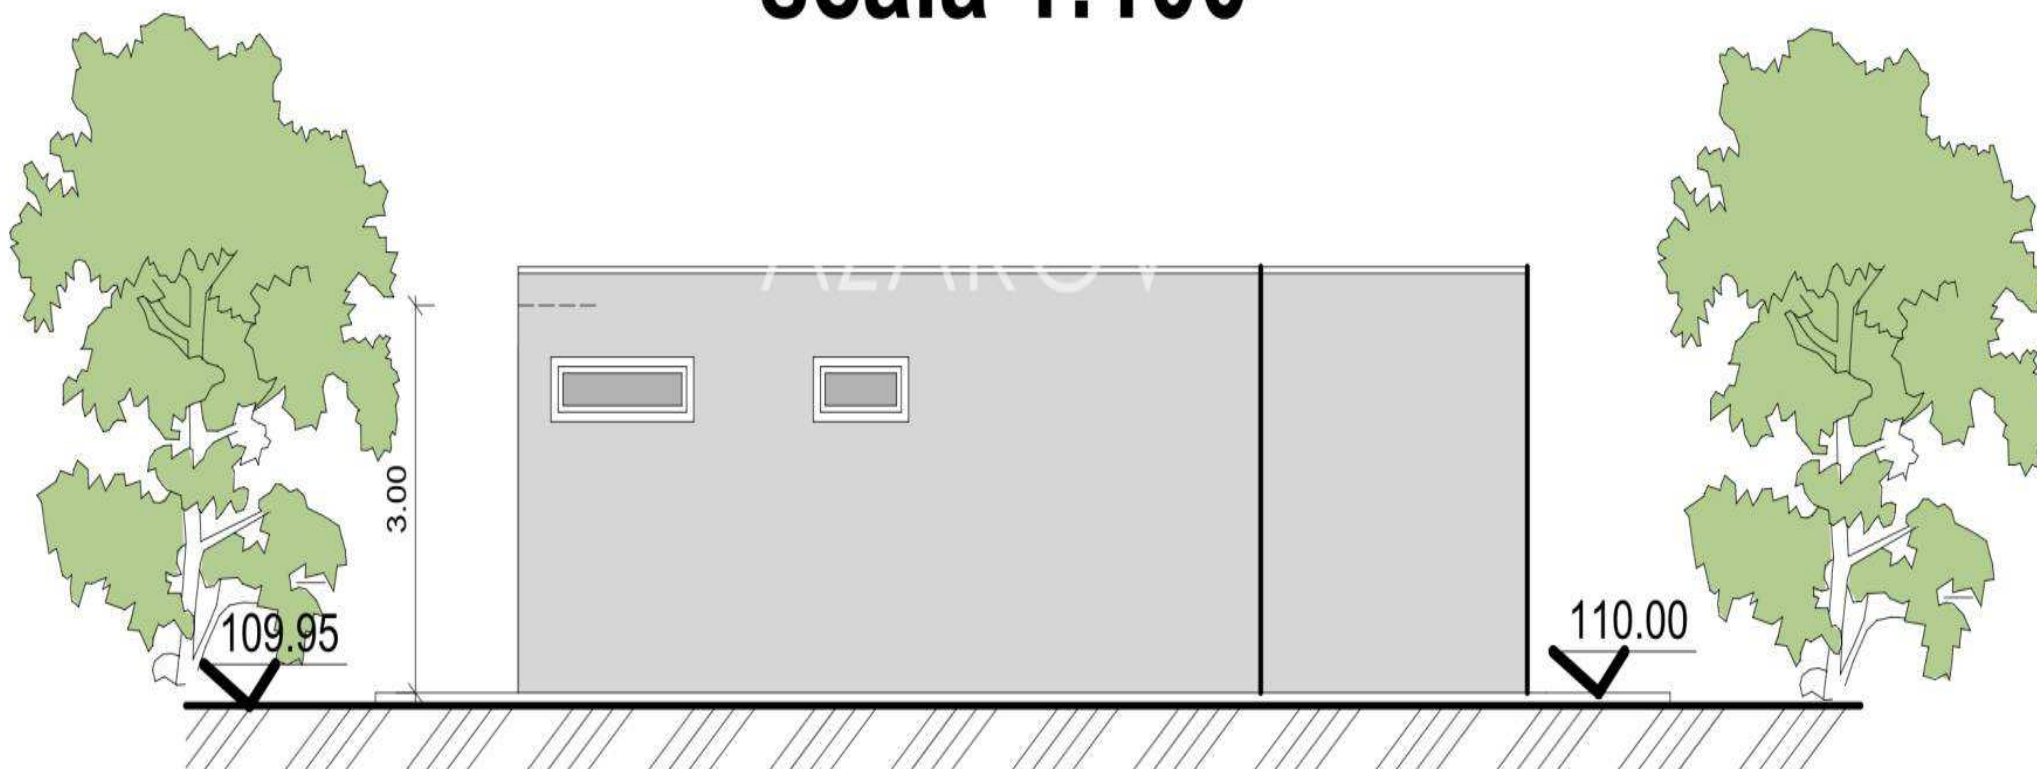


SEZIONE A.A

scala 1:100

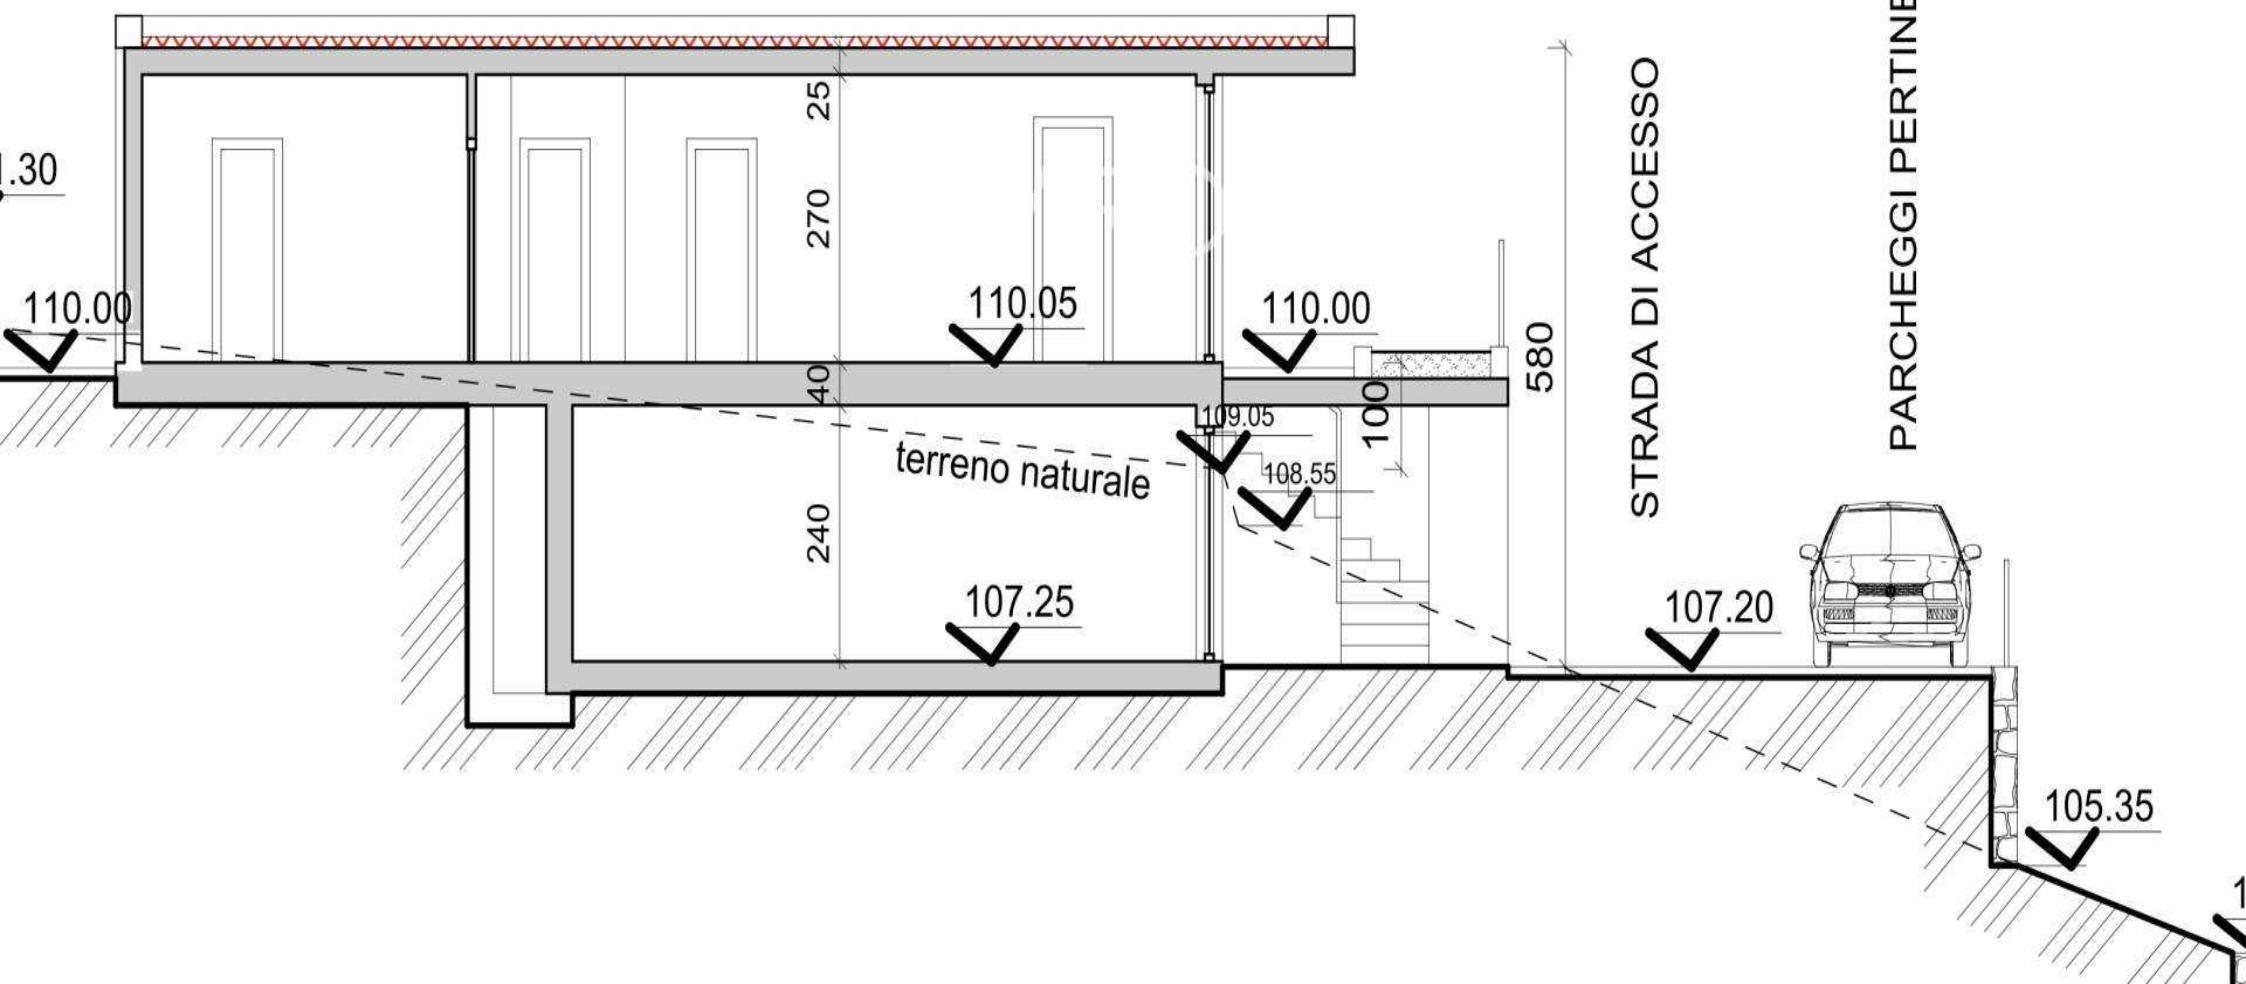

PROSPETTO SUD

scala 1:100

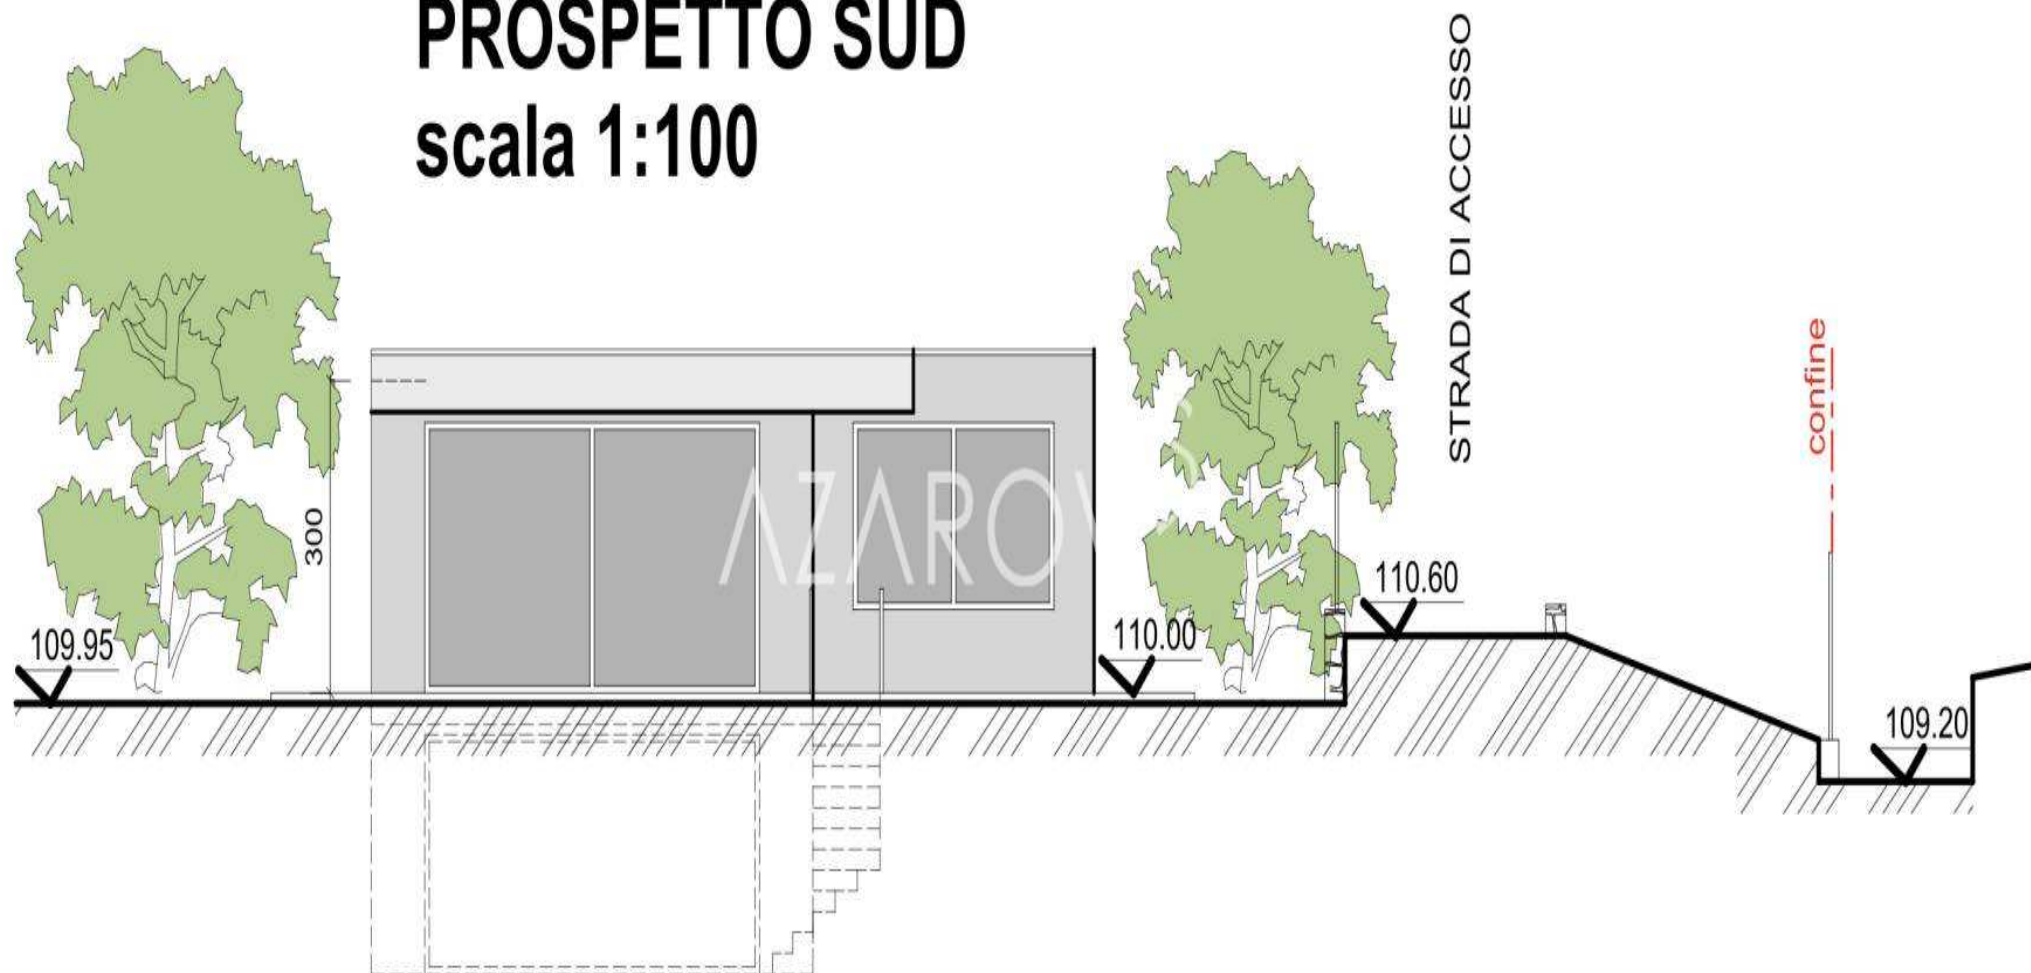

AZAROV^S

azarovs.se a@azarovs.ru

SAN REMO

Corso Imperatrice 8

+39 0184639032 +39 3884227146