

AZAROV^S

Massa 5622



AZAROV'S

Massa 5622 |

Byggnadsmark med godkänt projekt i Sanremo

FÖRSÄLJNING / HYRA
VENDITE

GOLV
1

PRIS
€ 274.000

FYRKANT
175 M²

ENERGIKLASS
A : 89,78 KWH/M²A

UPPVÄRMNING
AUTONOMO

SOVRUM
6

VEDI SUL SITO

BADRUM
4

EXTRA TJÄNSTER

Signal, Luftkonditionering, Inbyggda garderober, Hiss, Bad, Bar, Kebab, grill, Öppen spis, Källare, Dusch, Garage, Trädgård, Internet, Jacuzzi, Slå samman, Parkering, Terrass, Havsutsikt, Bergsutsikt



AZAROV'S











PROSPETTO OVEST scala 1:100

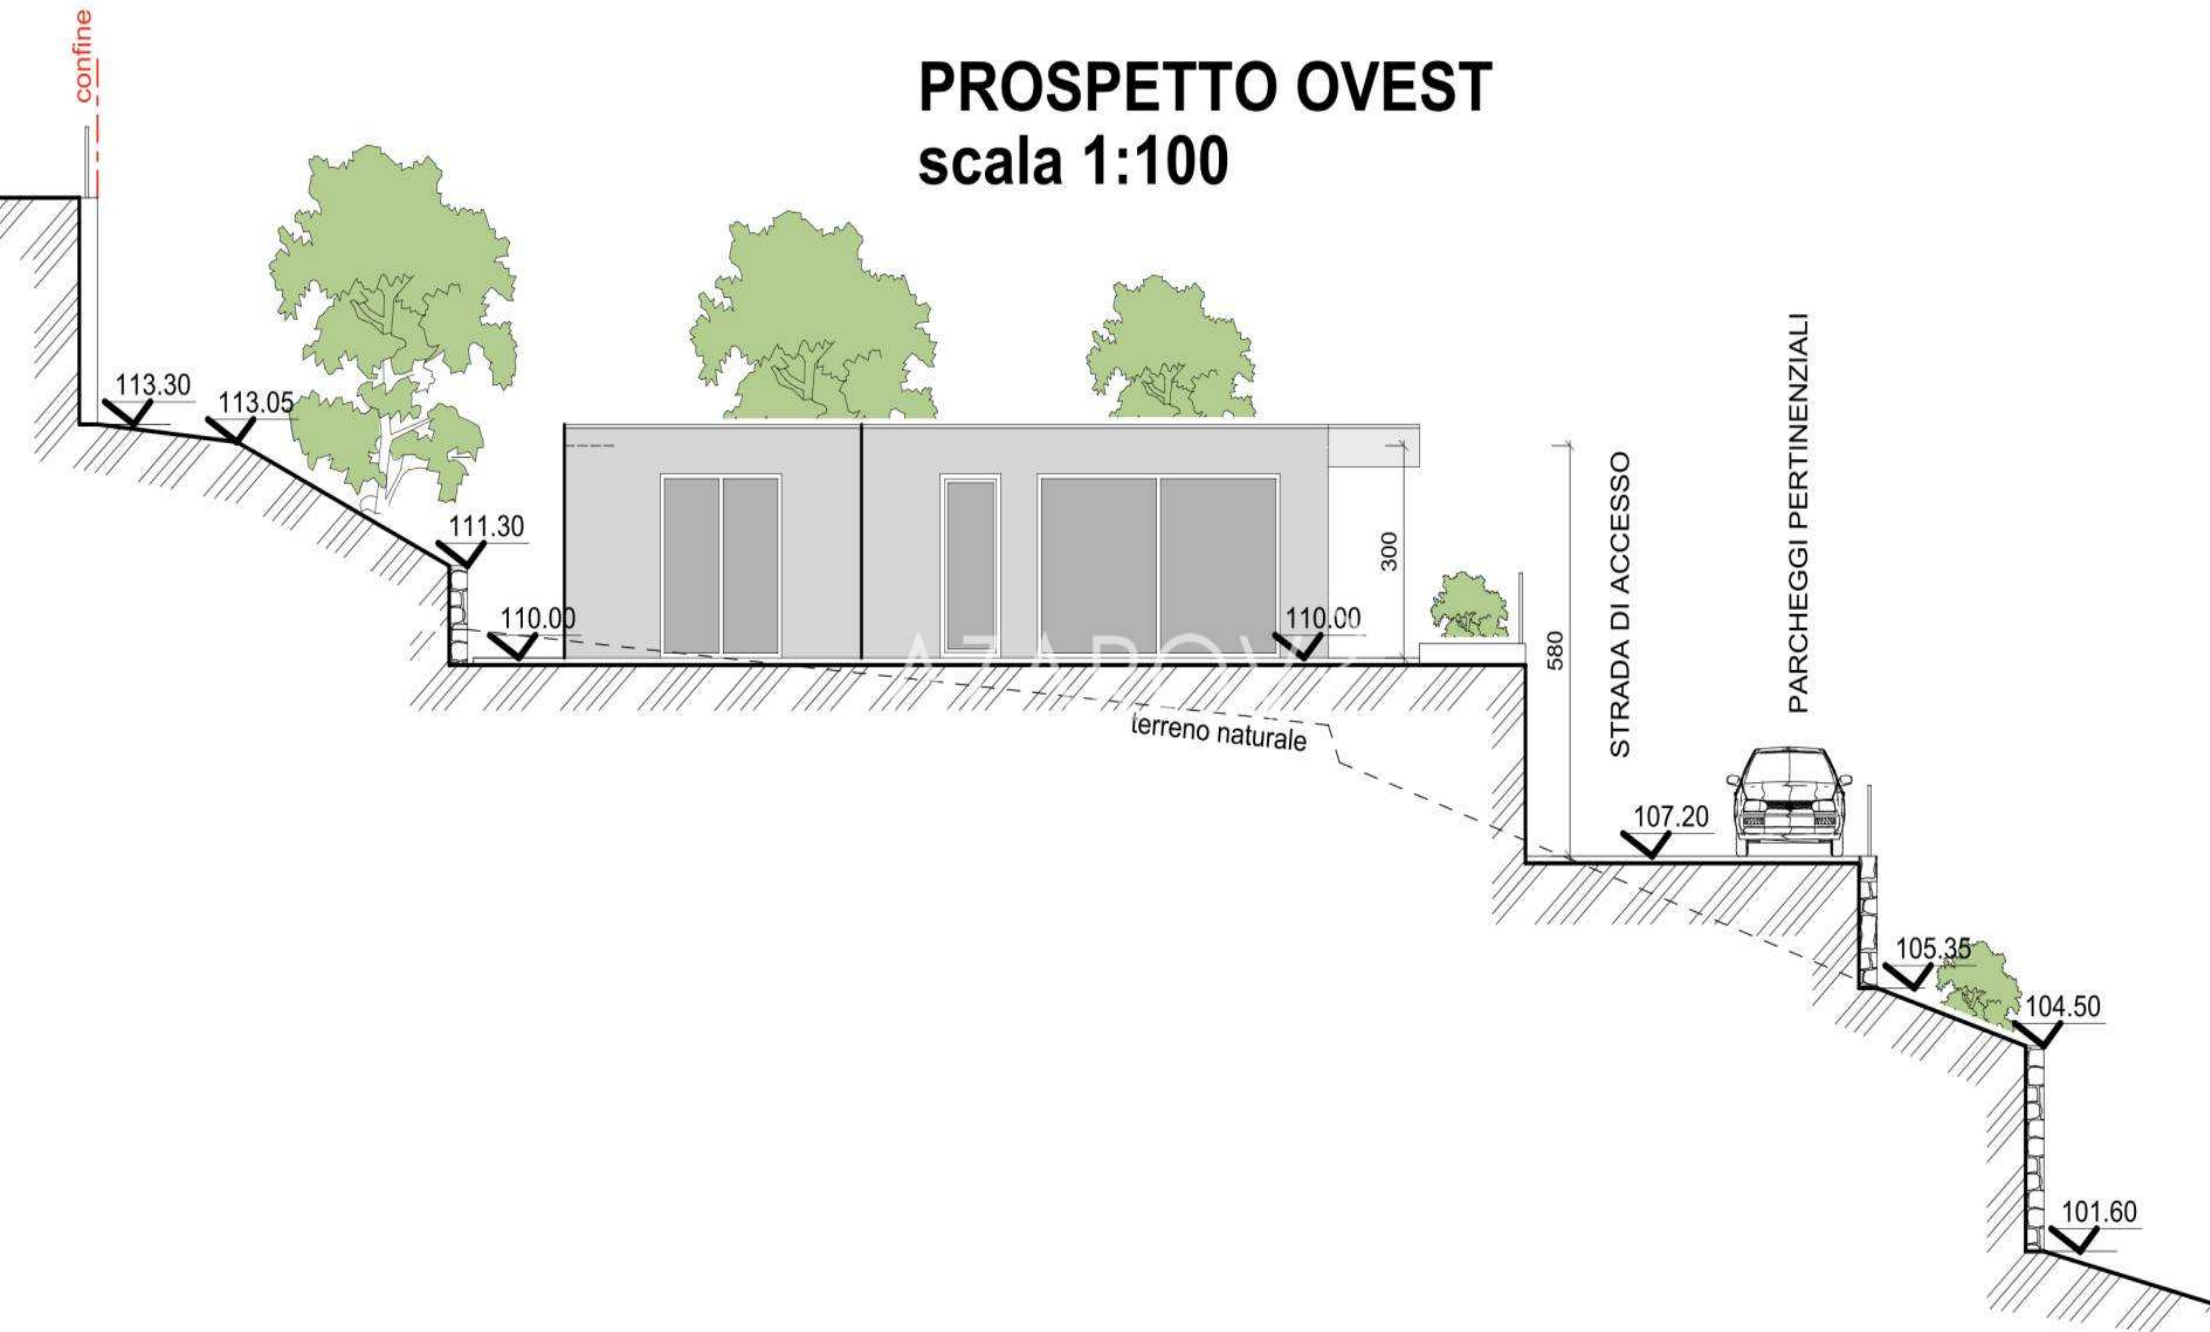


PROSPETTO EST

scala 1:100

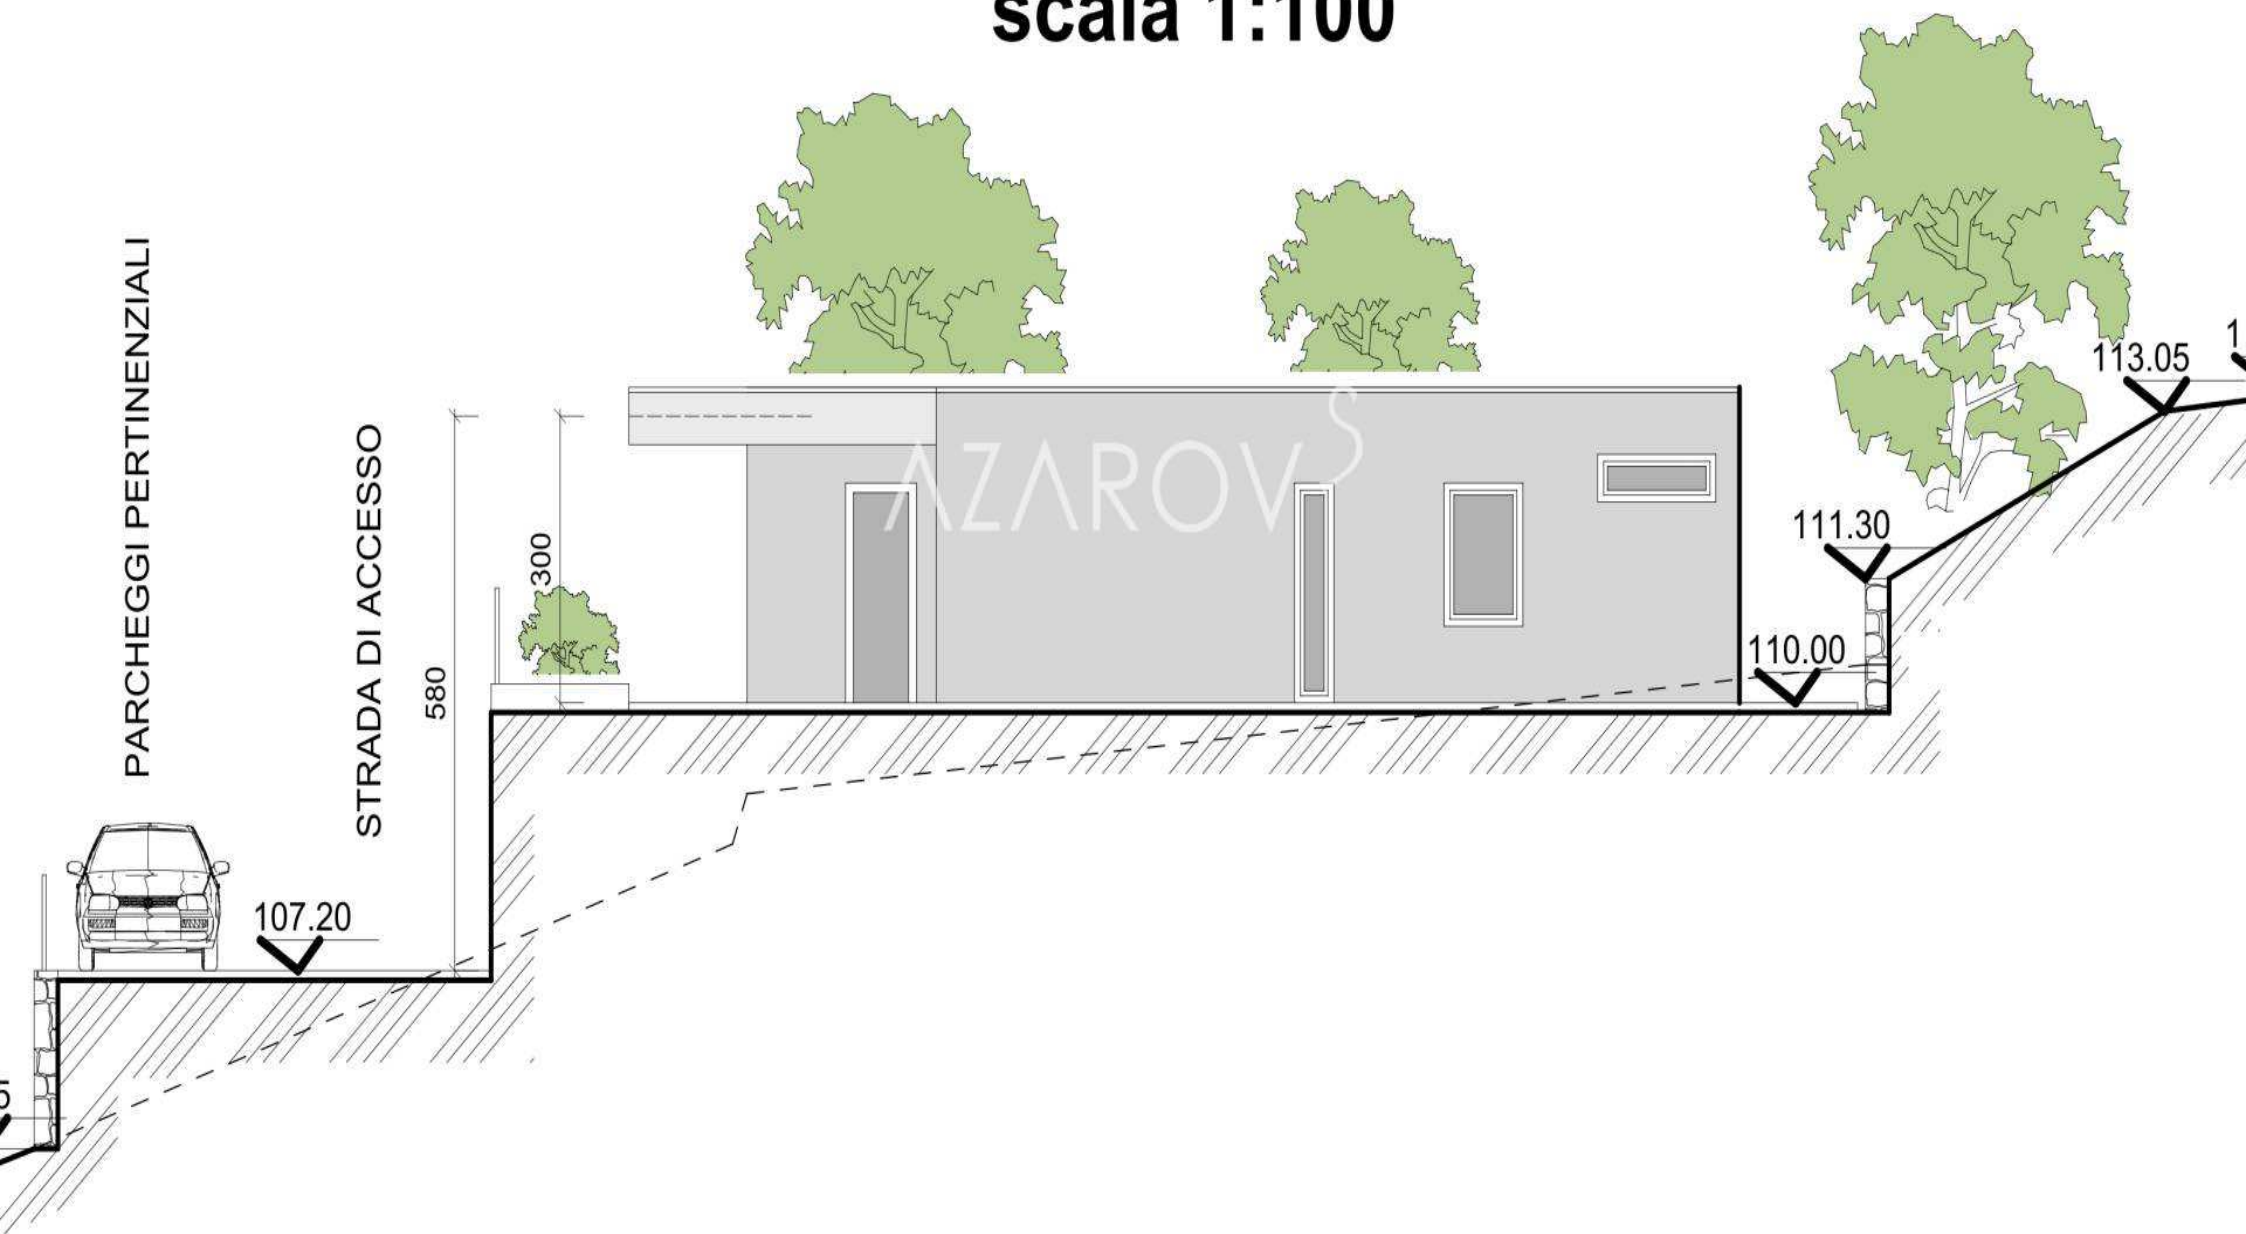


PROSPETTO NORD

scala 1:100

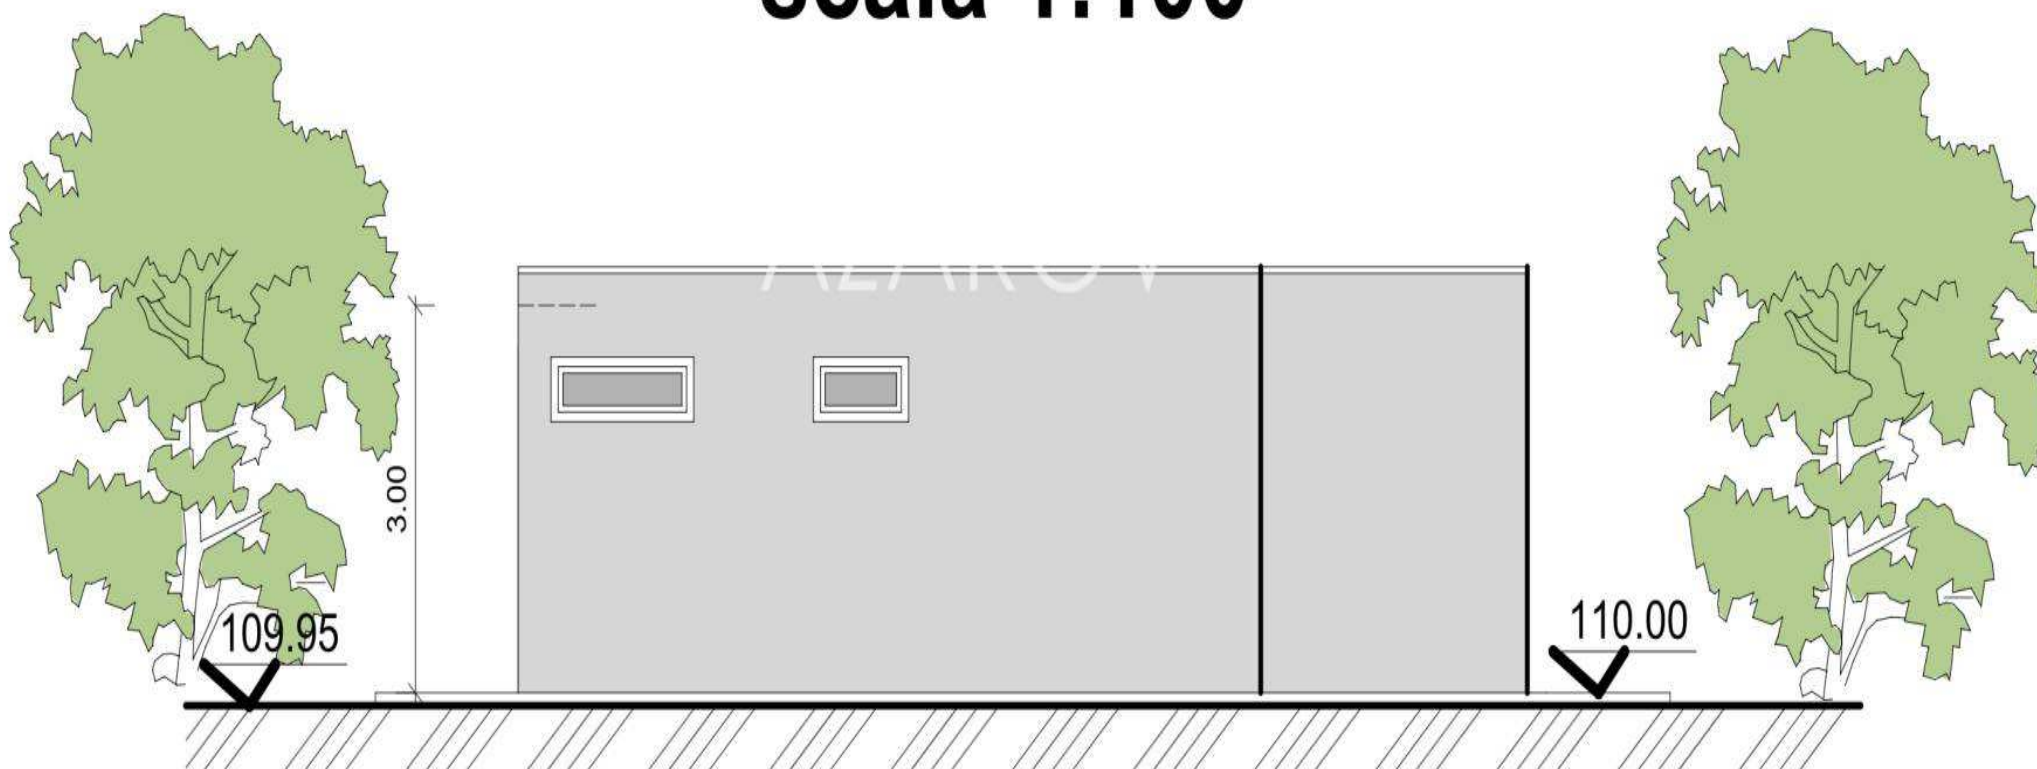


SEZIONE A.A

scala 1:100

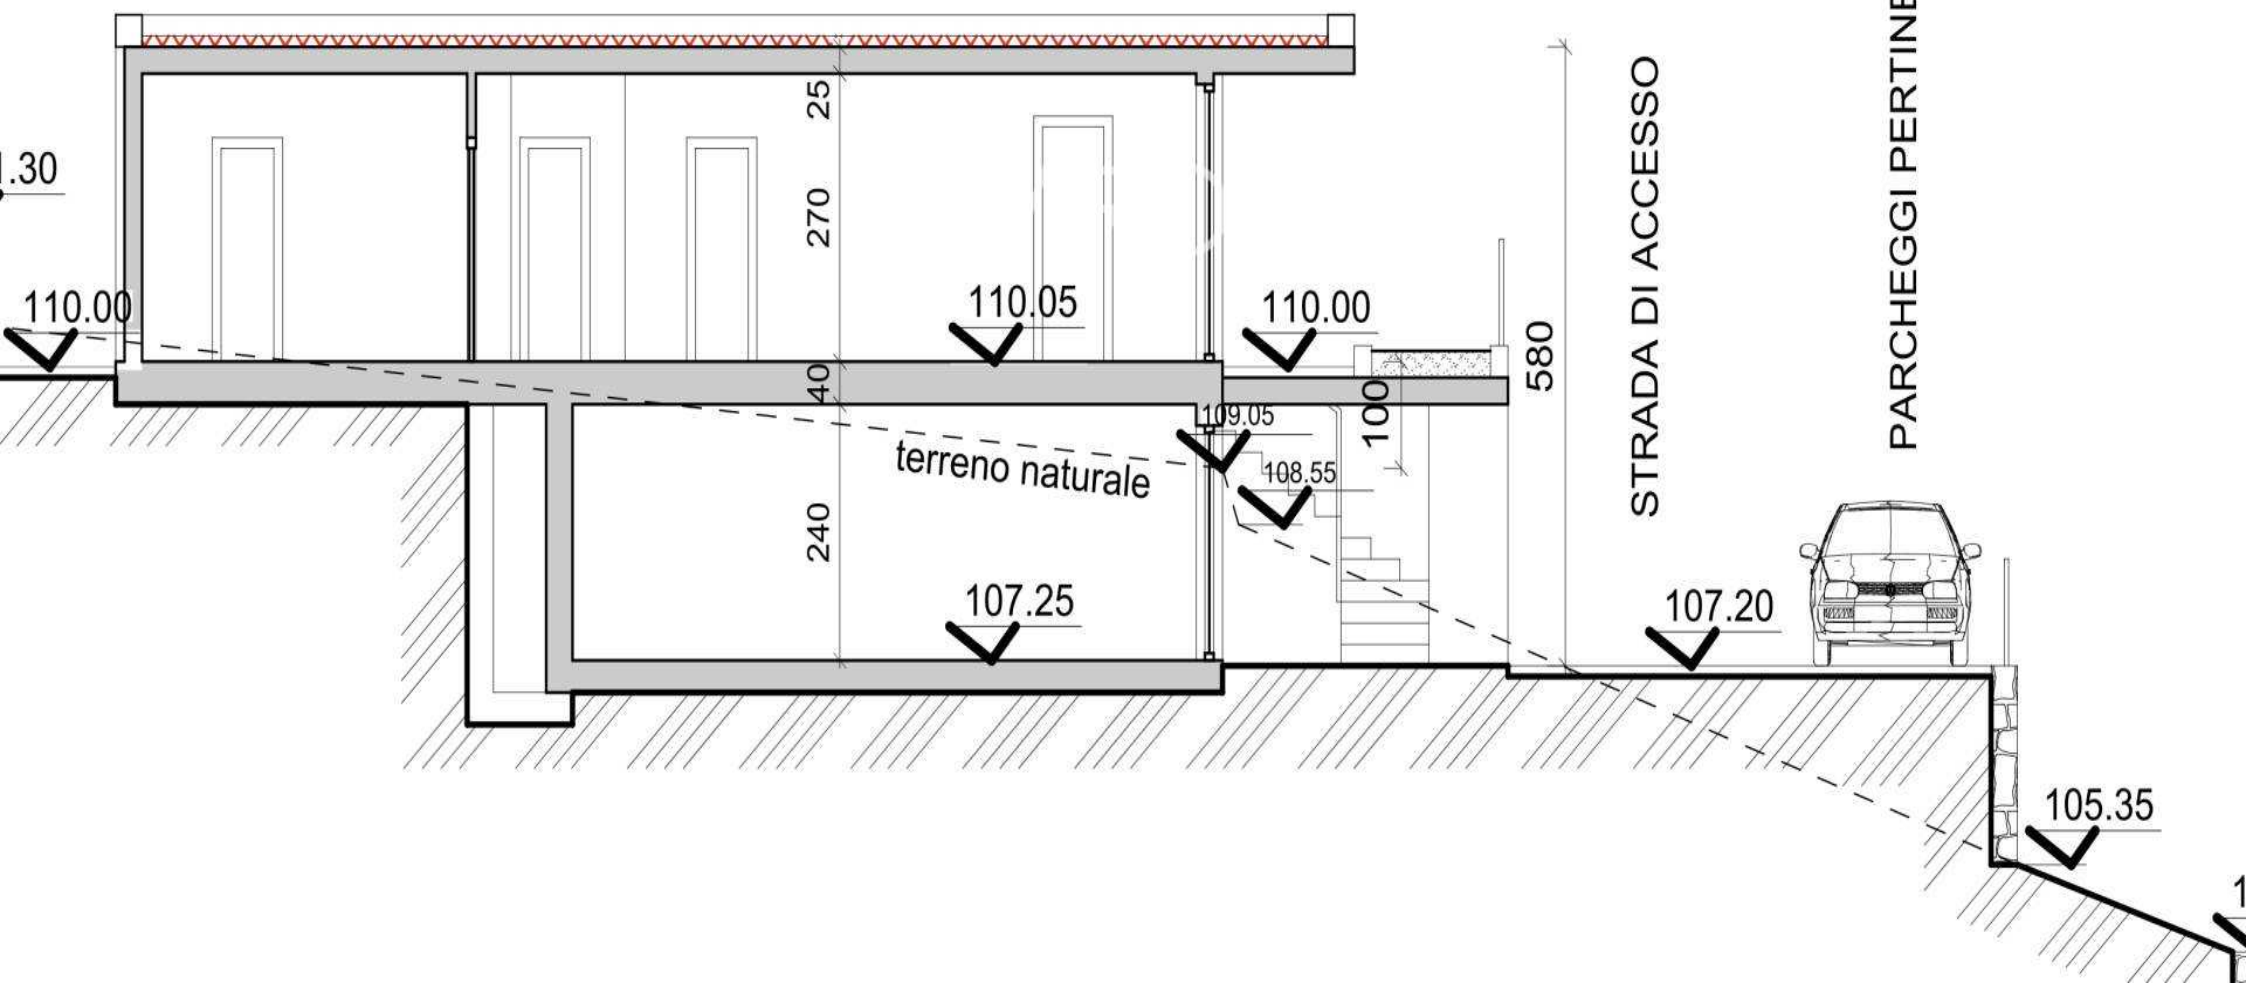

PROSPETTO SUD

scala 1:100

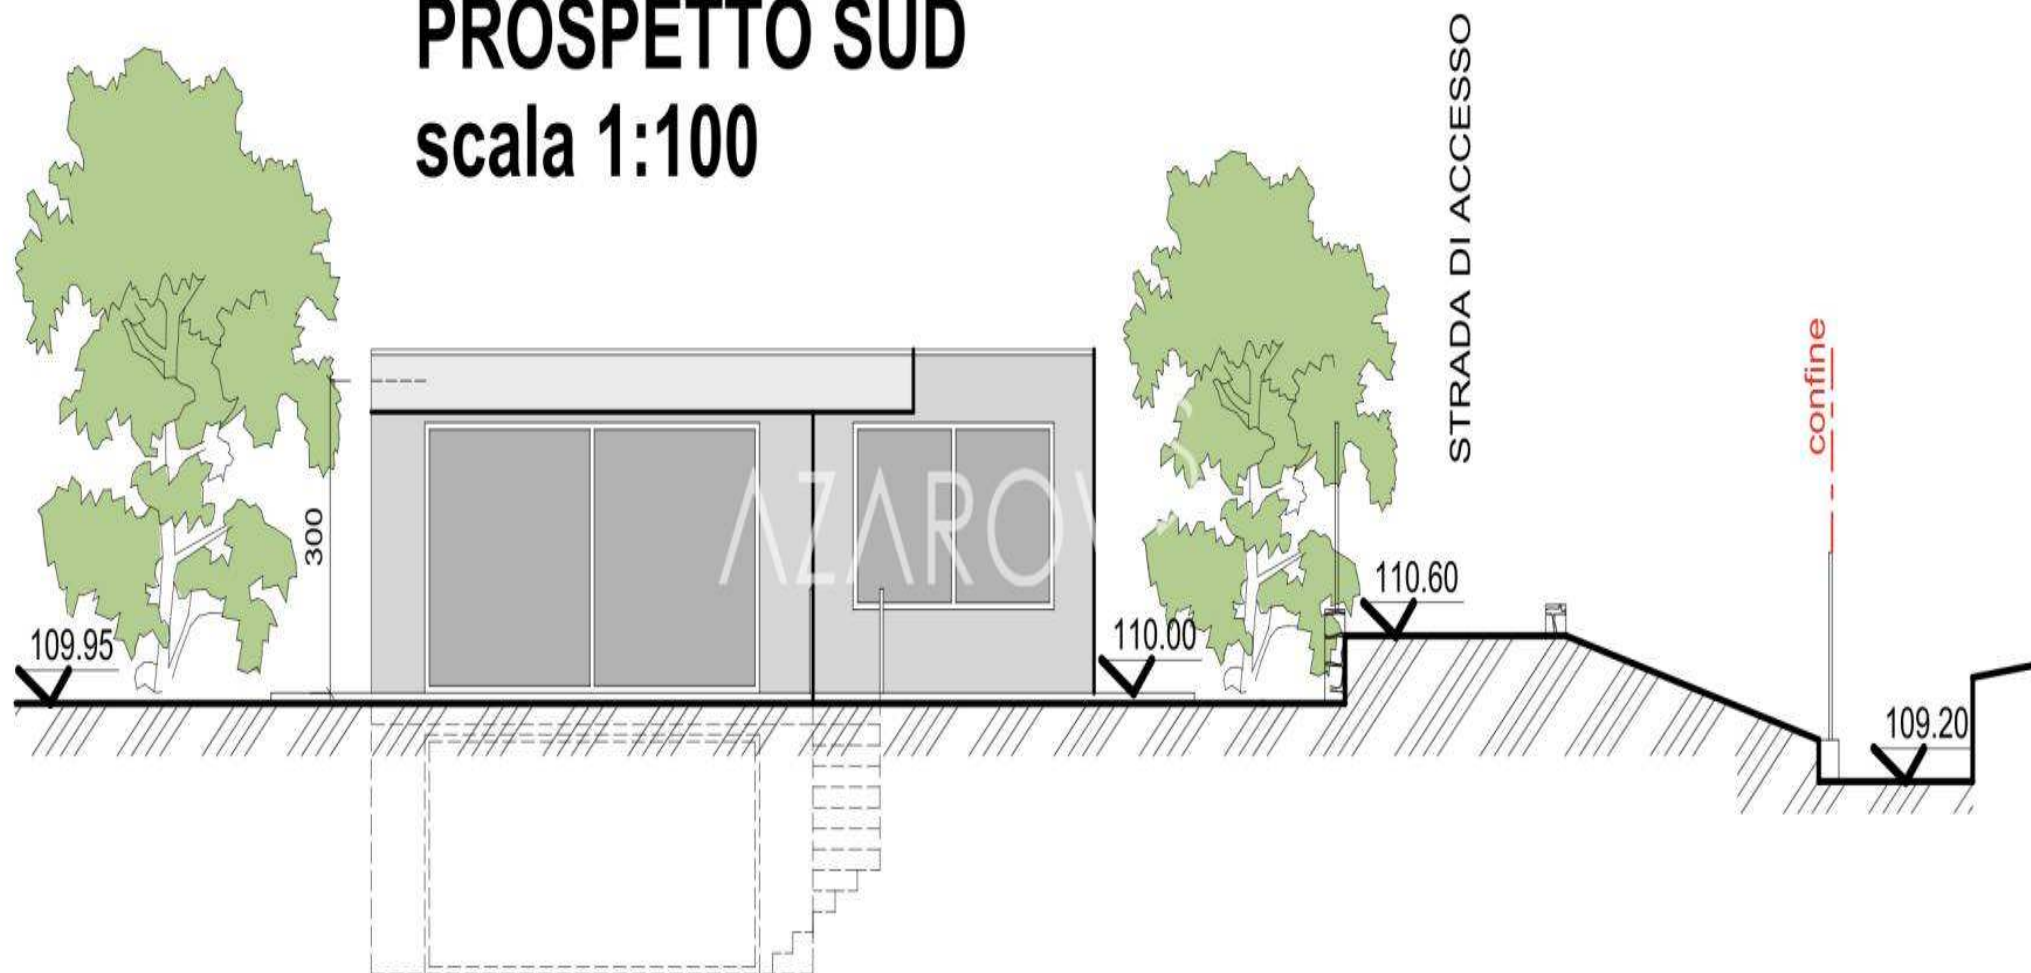

AZAROV^S

azarovs.se a@azarovs.ru

SAN REMO

Corso Imperatrice 8

+39 0184639032 +39 3884227146