

AZAROV S

Massa 5623



AZAROV'S

Massa 5623 |

## Tomt till salu i Sanremo

FÖRSÄLJNING / HYRA  
VENDITE

GOLV  
1/2

PRIS  
€ 340.000

FYRKANT  
250 M<sup>2</sup>

ENERGIKLASS  
A : 189,78 KWH/M<sup>2</sup>A

UPPVÄRMNING  
AUTONOMO

SOVRUM  
3

SE PÅ SAJTEN

BADRUM  
3

### EXTRA TJÄNSTER

Signal, Luftkonditionering, Inbyggda garderober, Bad, Balkong, Bar, Kebab, grill, Öppen spis, Källare, Dusch, Garage, Trädgård, Internet, Jacuzzi, Slå samman, Parkering, Terrass, Havsutsikt



AZAROV'S



AZAROV'S



AZAROV'S



AZAROV'S



AZAROV'S






AZAROV'S


# SEZIONE A.A

## scala 1:100

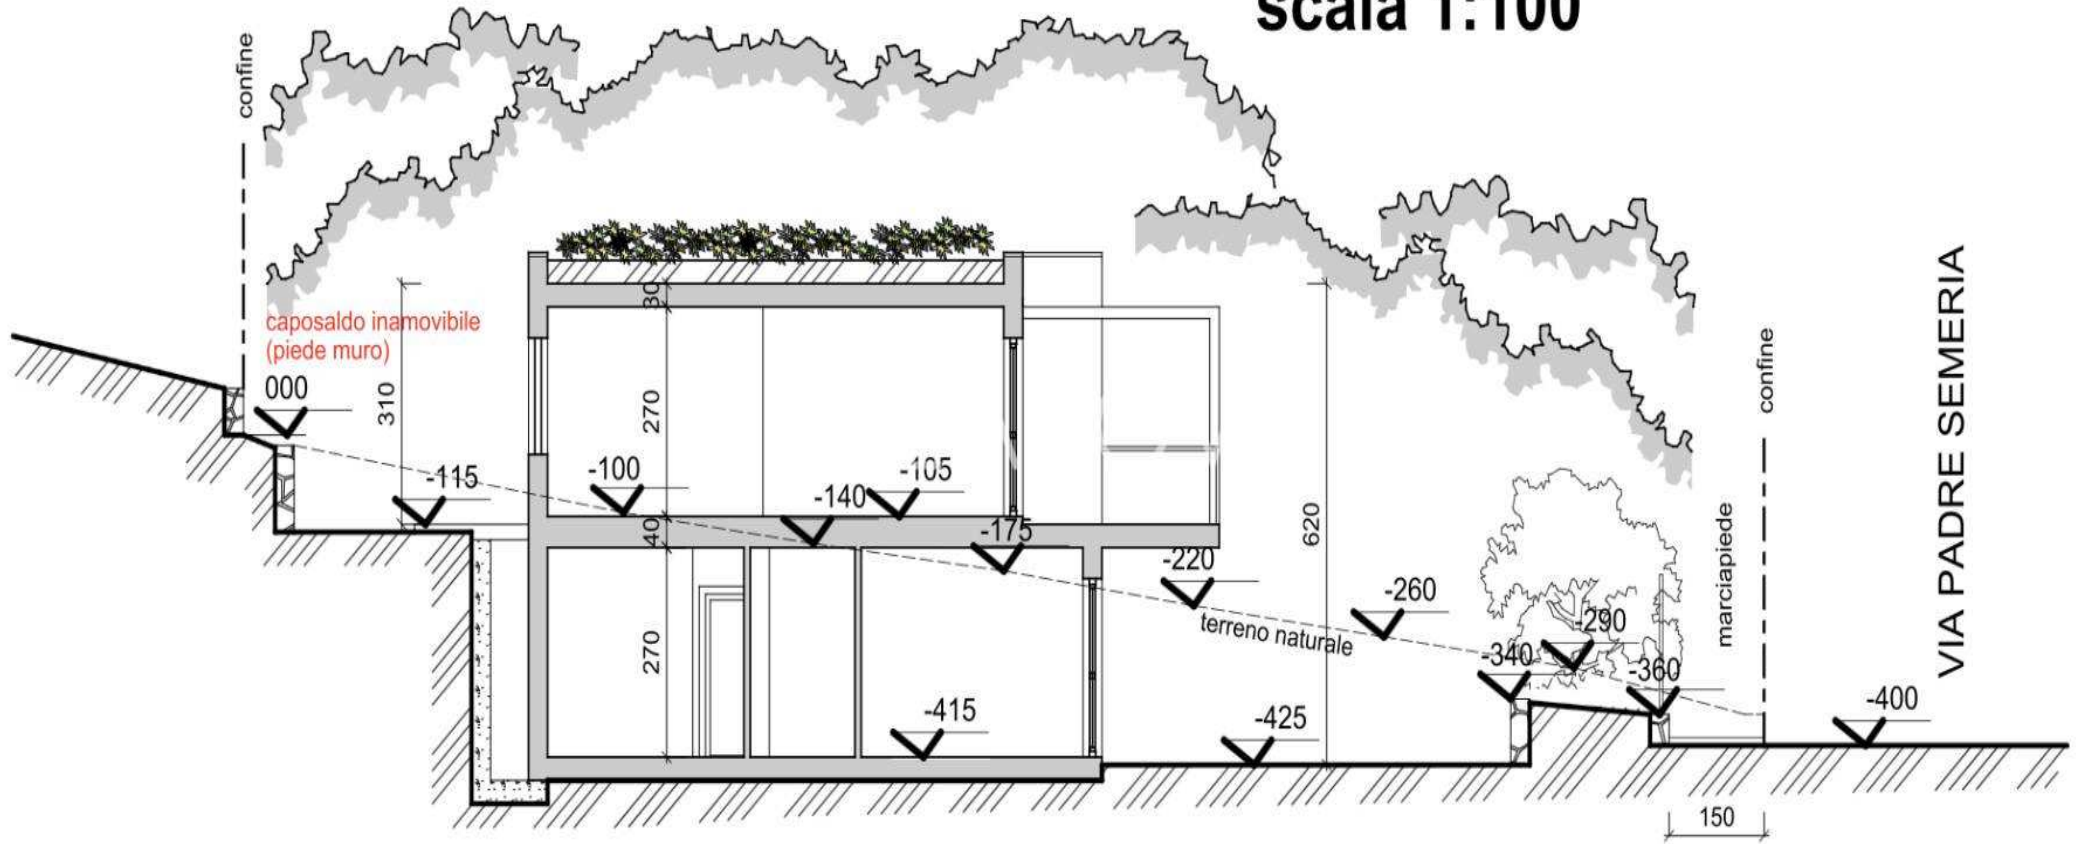


# PIANTA COPERTURA

scala 1:100

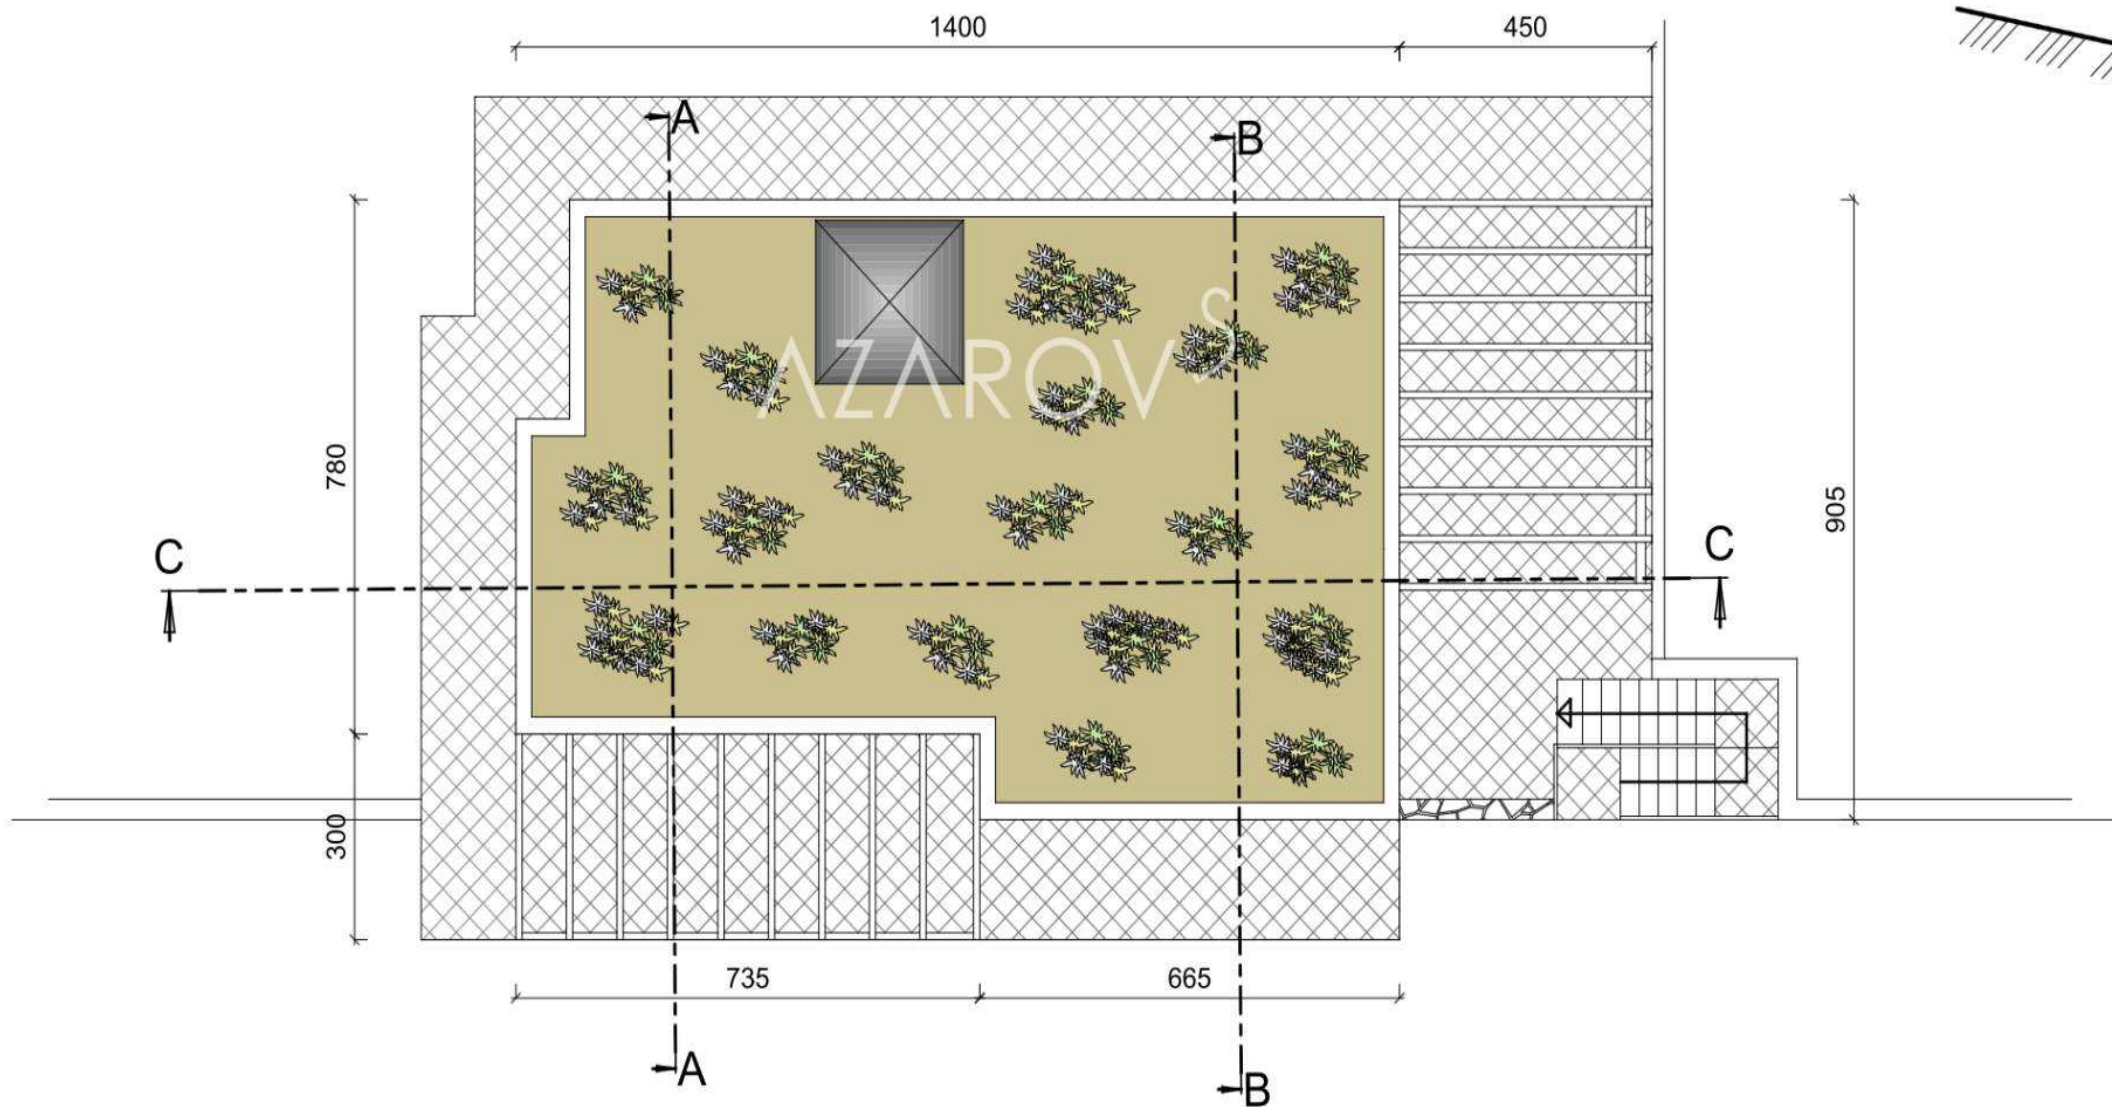


# SEZIONE B.B

## scala 1:100

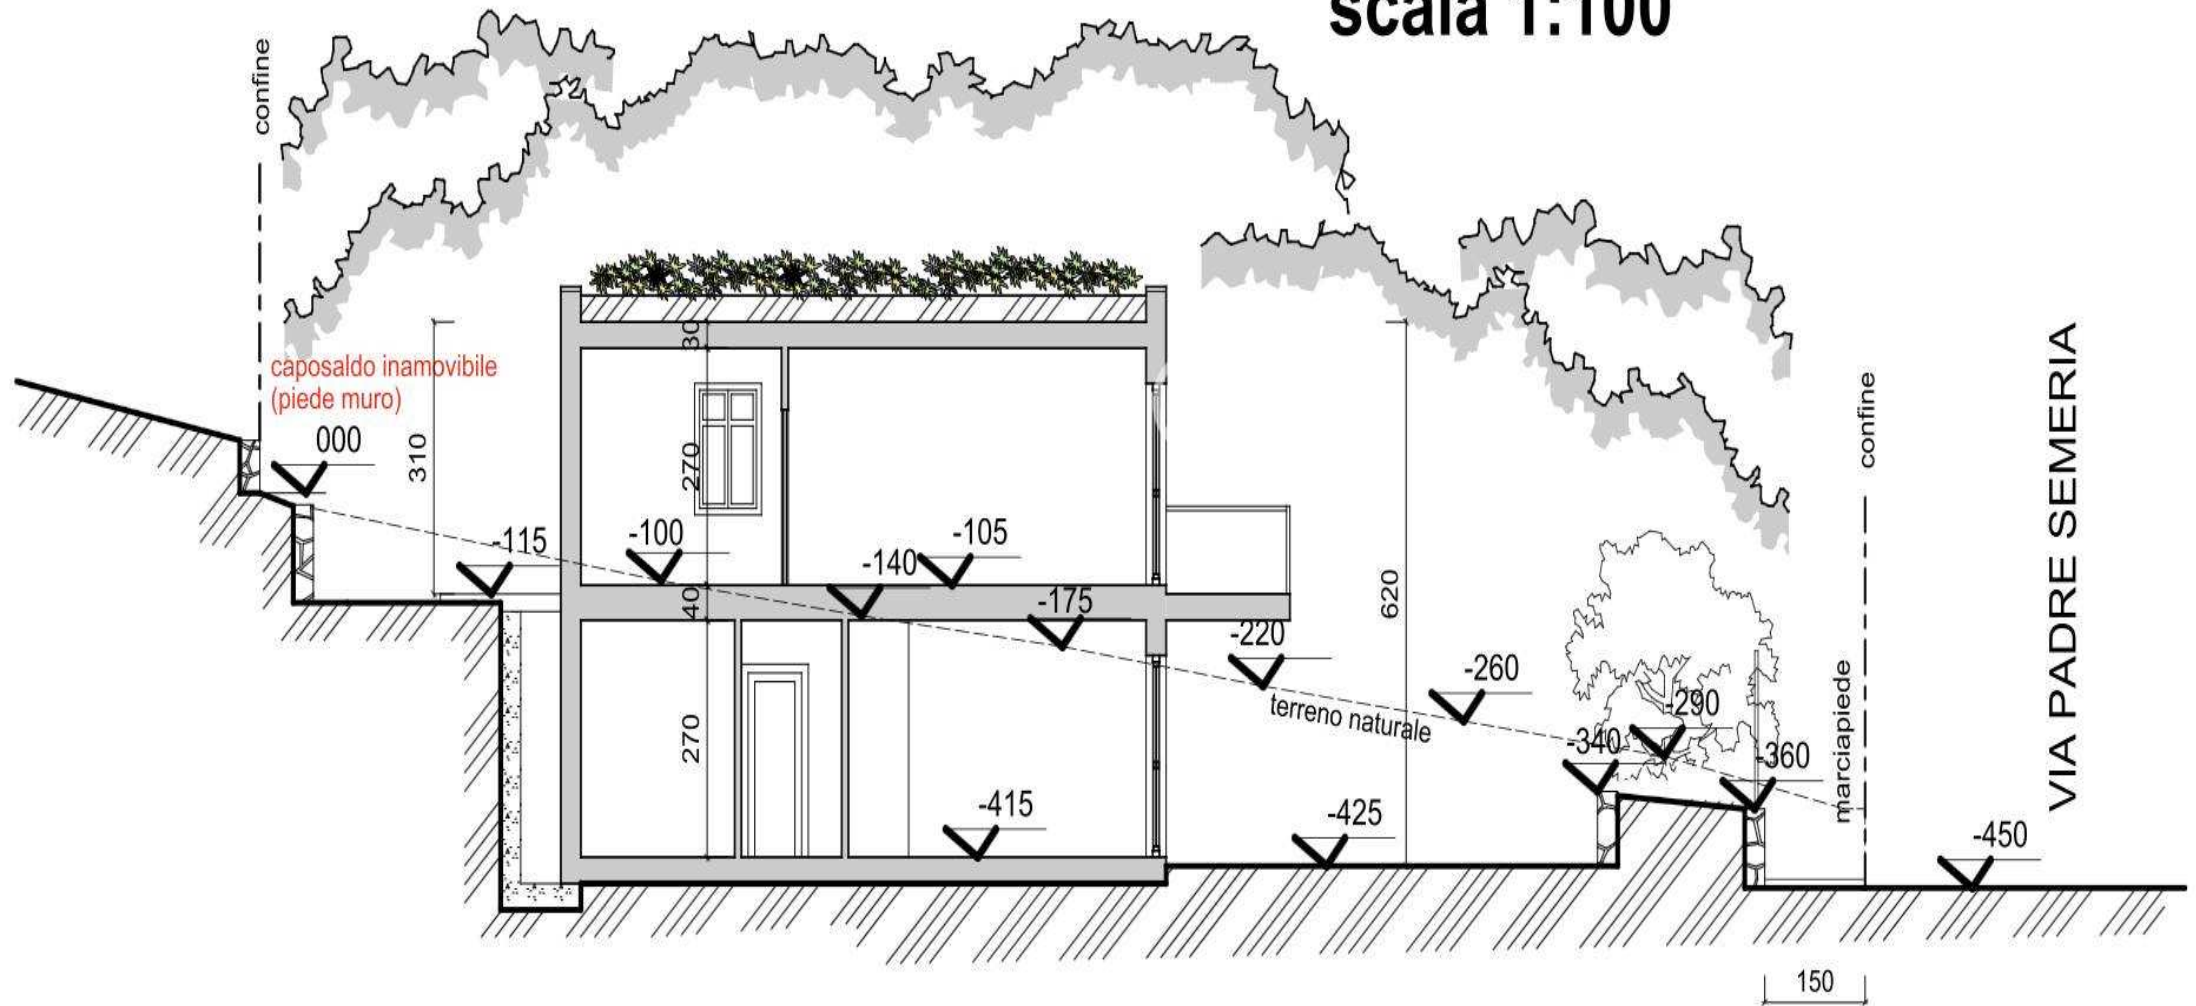

# SEZIONE C.C

scala 1:100

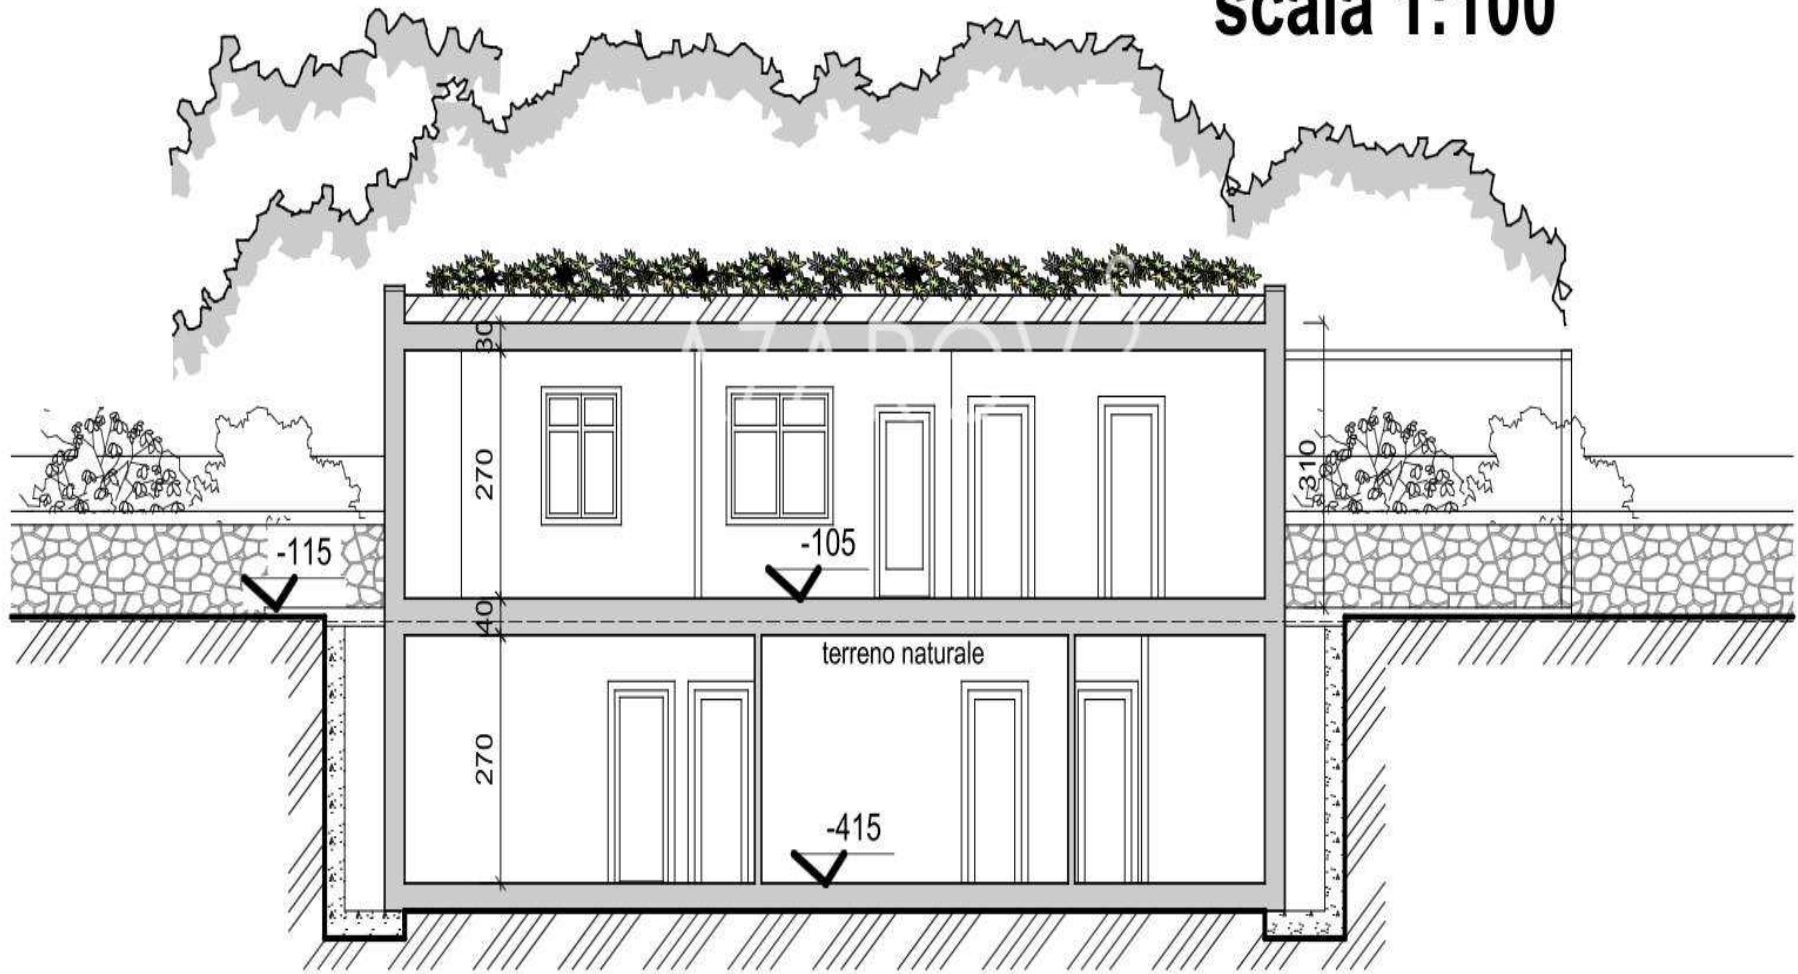

AZAROV S

azarovs.se

a@azarovs.ru

SAN REMO

Corso Imperatrice 8

+39 0184639032

+39 3884227146